
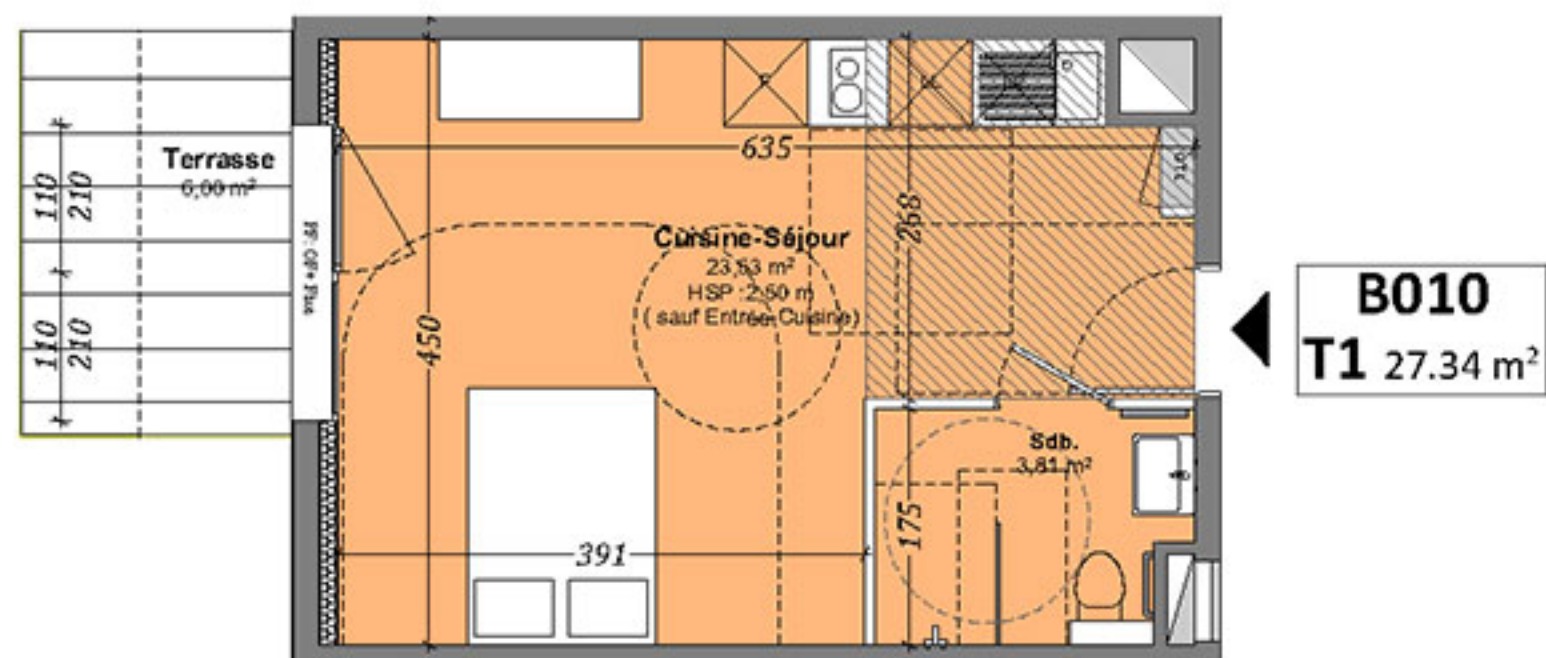


"RESIDENCE LES PASTORALES"

14 A Rue de l'Oratoire,
50180 Agneaux

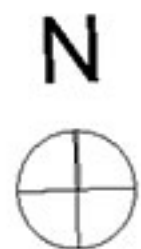

Légende:
PF: porte-fenêtre
FE: Fenêtre
All: Allège
OF: Ouvrant à la française

Echelle: 1/100 ème



SNC AGNEAUX
Maître d'ouvrage
93 avenue Henri Fréville,
35207 RENNES



LUDOVIC ALEXANDRE ARCHITECTE
Architecte
1 quai Lamennais, 35000 Rennes
02 99 77 97 02

Logement B010

RDC T1

TABLEAU DES SURFACES HABITABLES

Etages	Pièces	m2 sols
<i>Rez-de-chaussée</i>		
	Cuisine-Séjour	23,53
	Sdb.	3,81
		27.34 m²

TERRASSE	6.00 m ²
JARDIN	0.00 m ²

PLAN DE REPERAGE

