

# "RESIDENCE LES PASTORALES"


14 A Rue de l'Oratoire,  
50180 Agneaux

**SNC AGNEAUX**  
Maître d'ouvrage  
93 avenue Henri Fréville,  
35207 RENNES



**LUDOVIC ALEXANDRE ARCHITECTE**  
Architecte  
1 quai Lamennais, 35000 Rennes  
02 99 77 97 02

N

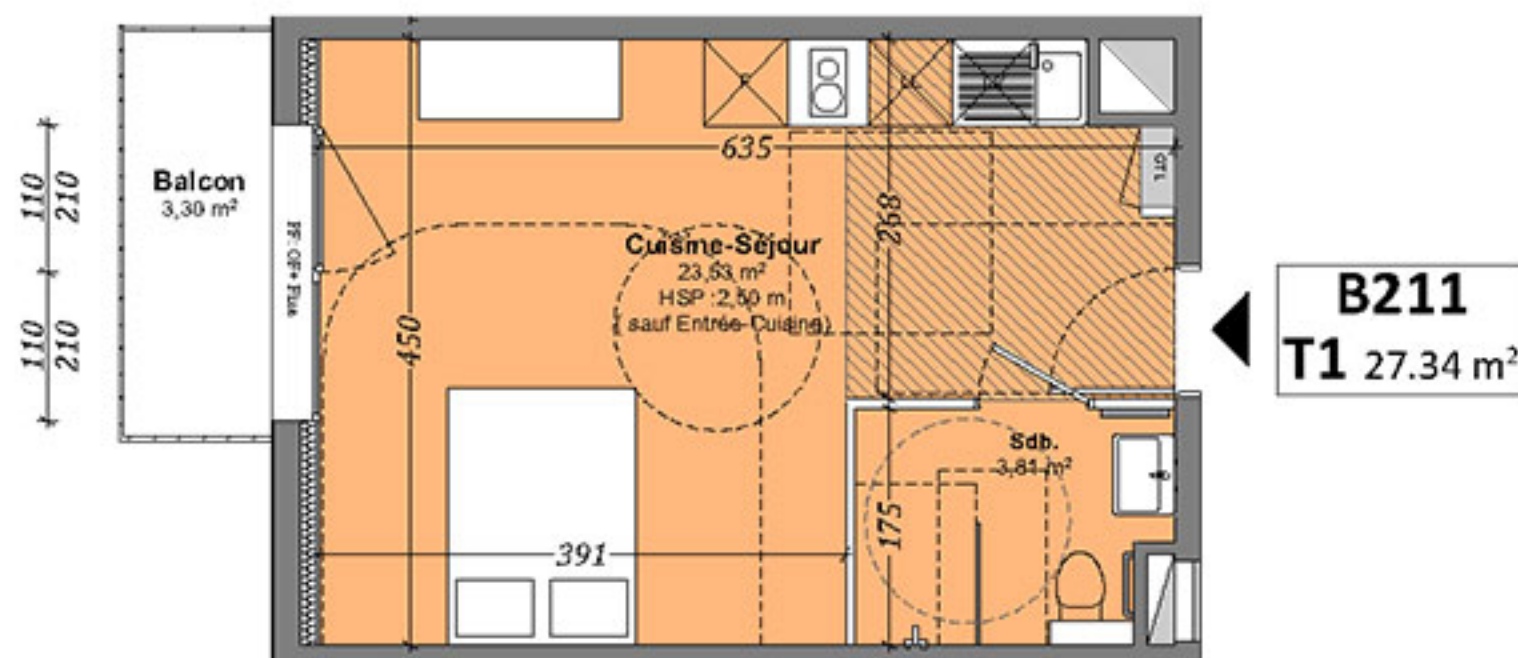


Logement B211	
Etage 2	T1

## TABLEAU DES SURFACES HABITABLES

Etages	Pièces	m2 sols
<i>Etage 2</i>		
	Cuisine-Séjour	23,53
	Sdb.	3,81
		<b>27.34 m<sup>2</sup></b>

BALCON	3.30 m <sup>2</sup>
--------	---------------------

## PLAN DE REPERAGE

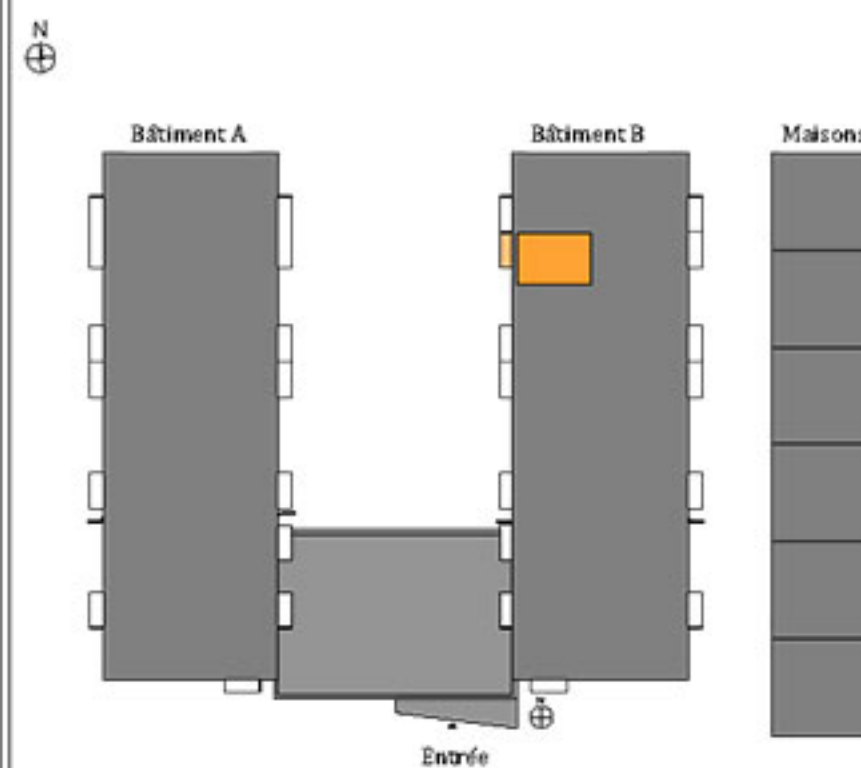

**Légende:**  
PF: porte-fenêtre  
FE: Fenêtre  
All: Allège  
OF: Ouvrant à la française

Echelle: 1/100 ème

