

# "RESIDENCE LES PASTORALES"


14 A Rue de l'Oratoire,  
50180 Agneaux

**SNC AGNEAUX**  
Maître d'ouvrage  
93 avenue Henri Fréville,  
35207 RENNES



**LUDOVIC ALEXANDRE ARCHITECTE**  
Architecte  
1 quai Lamennais, 35000 Rennes  
02 99 77 97 02

N

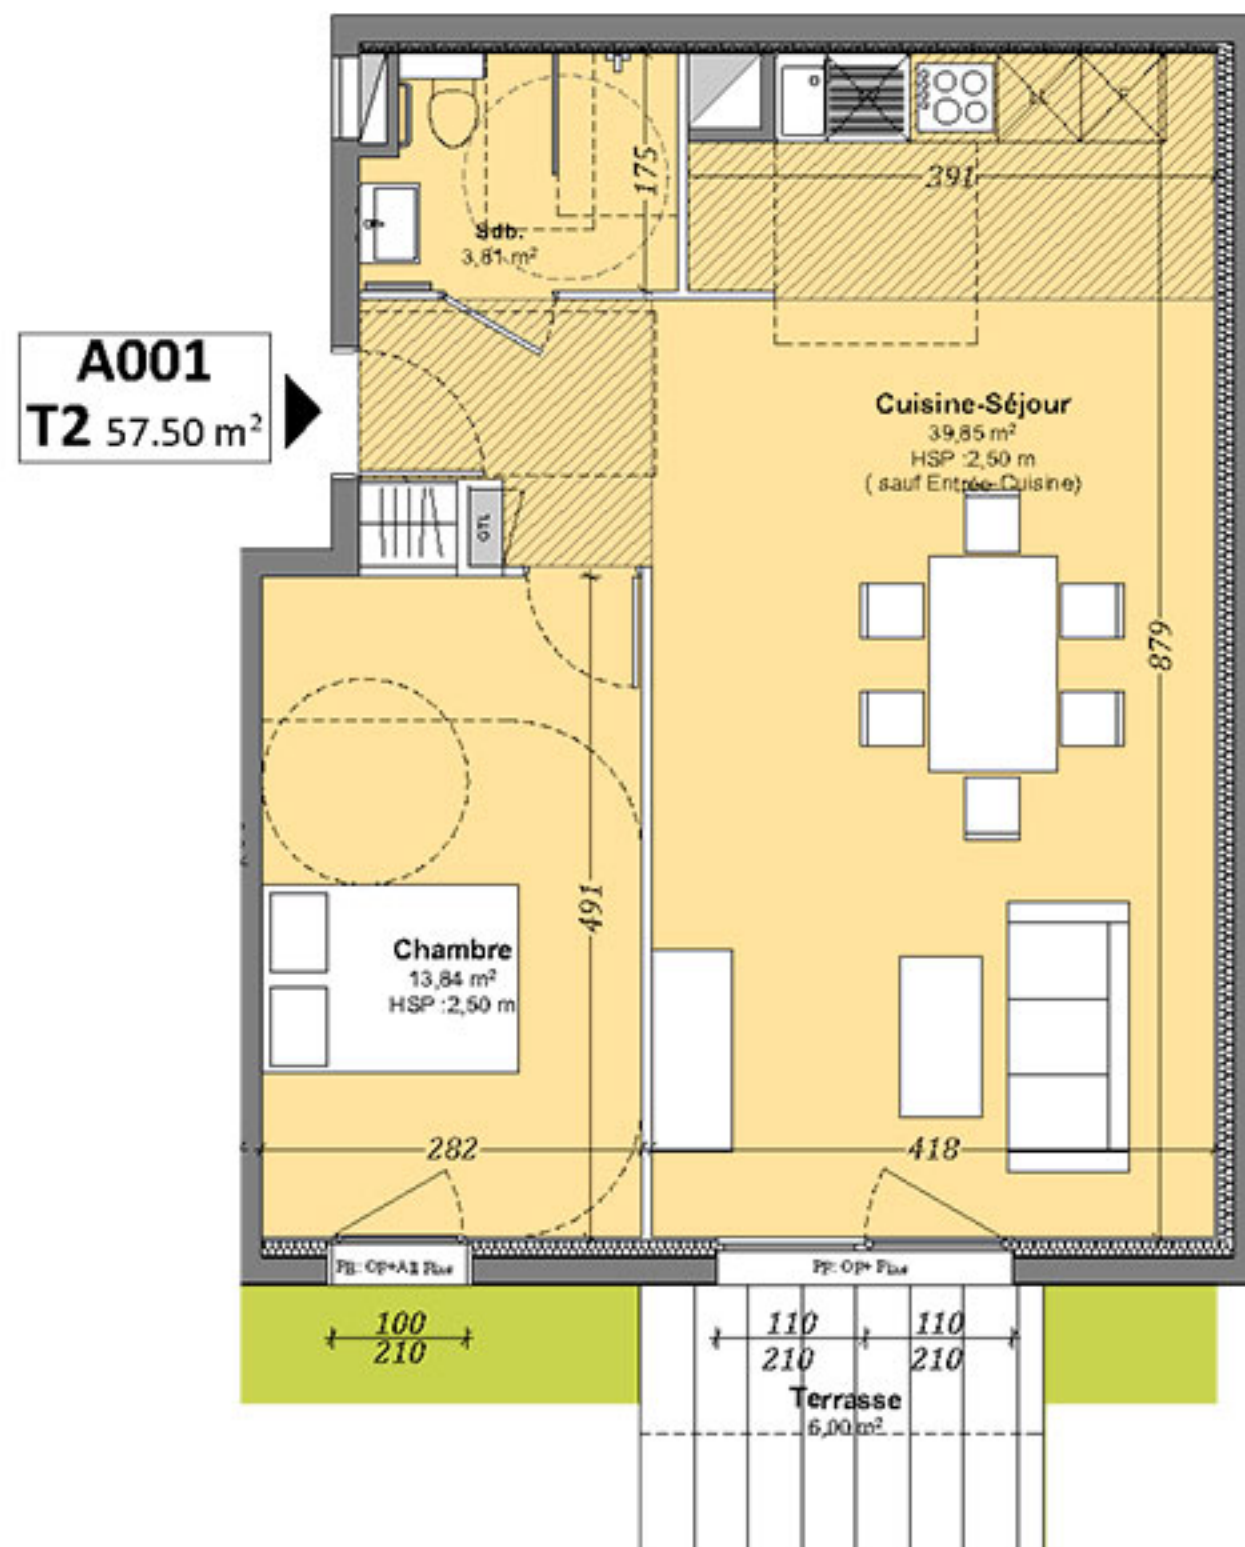


Logement A001	
RDC	T2

## TABLEAU DES SURFACES HABITABLES

Etages	Pièces	m2 sols
<i>Rez-de-chaussée</i>		
	Chambre	13,84
	Cuisine-Séjour	39,85
	Sdb.	3,81
		<b>57,50 m<sup>2</sup></b>

TERRASSE	6,00 m <sup>2</sup>
JARDIN	0,00 m <sup>2</sup>

## PLAN DE REPERAGE

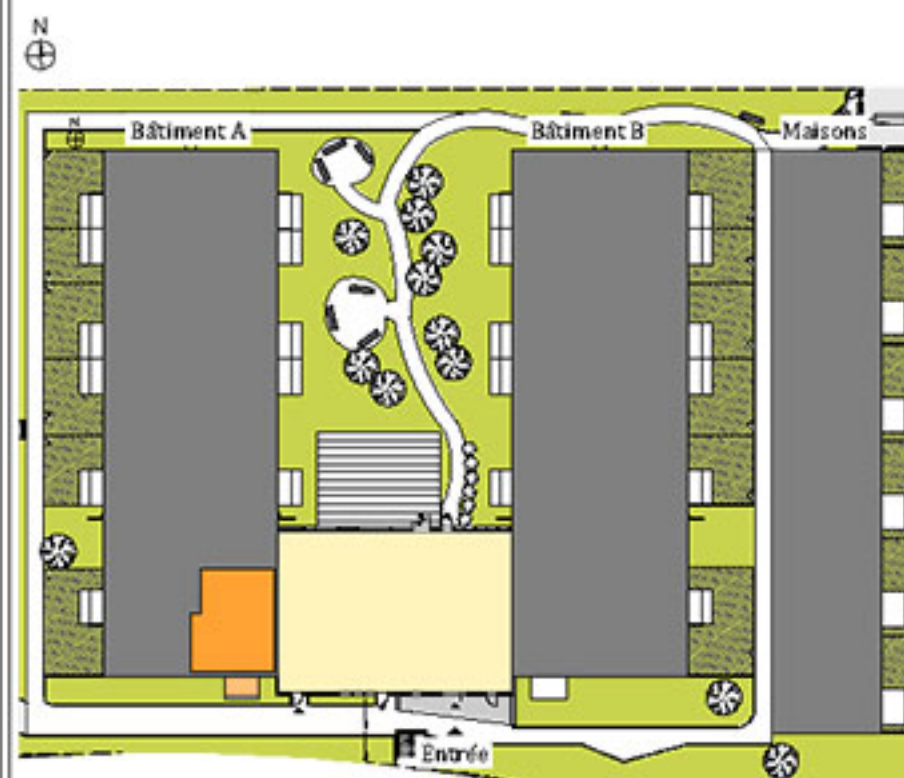

**Légende:**  
PF: porte-fenêtre  
FE: Fenêtre  
All: Allège  
OF: Ouvrant à la française

Echelle: 1/100 ème



Nota: Les surfaces indiquées pourront varier légèrement en fonction des impératifs de construction.  
Des modifications mineures ou des aménagements de détails nécessaires pour des raisons d'ordre technique ou administratif pourront être reportés sur les plans. Les meubles sont représentés à titre indicatif.

Edité le: 23/11/2017

Indice 02