


"RESIDENCE LES PASTORALES"

14 A Rue de l'Oratoire,
50180 Agneaux

N

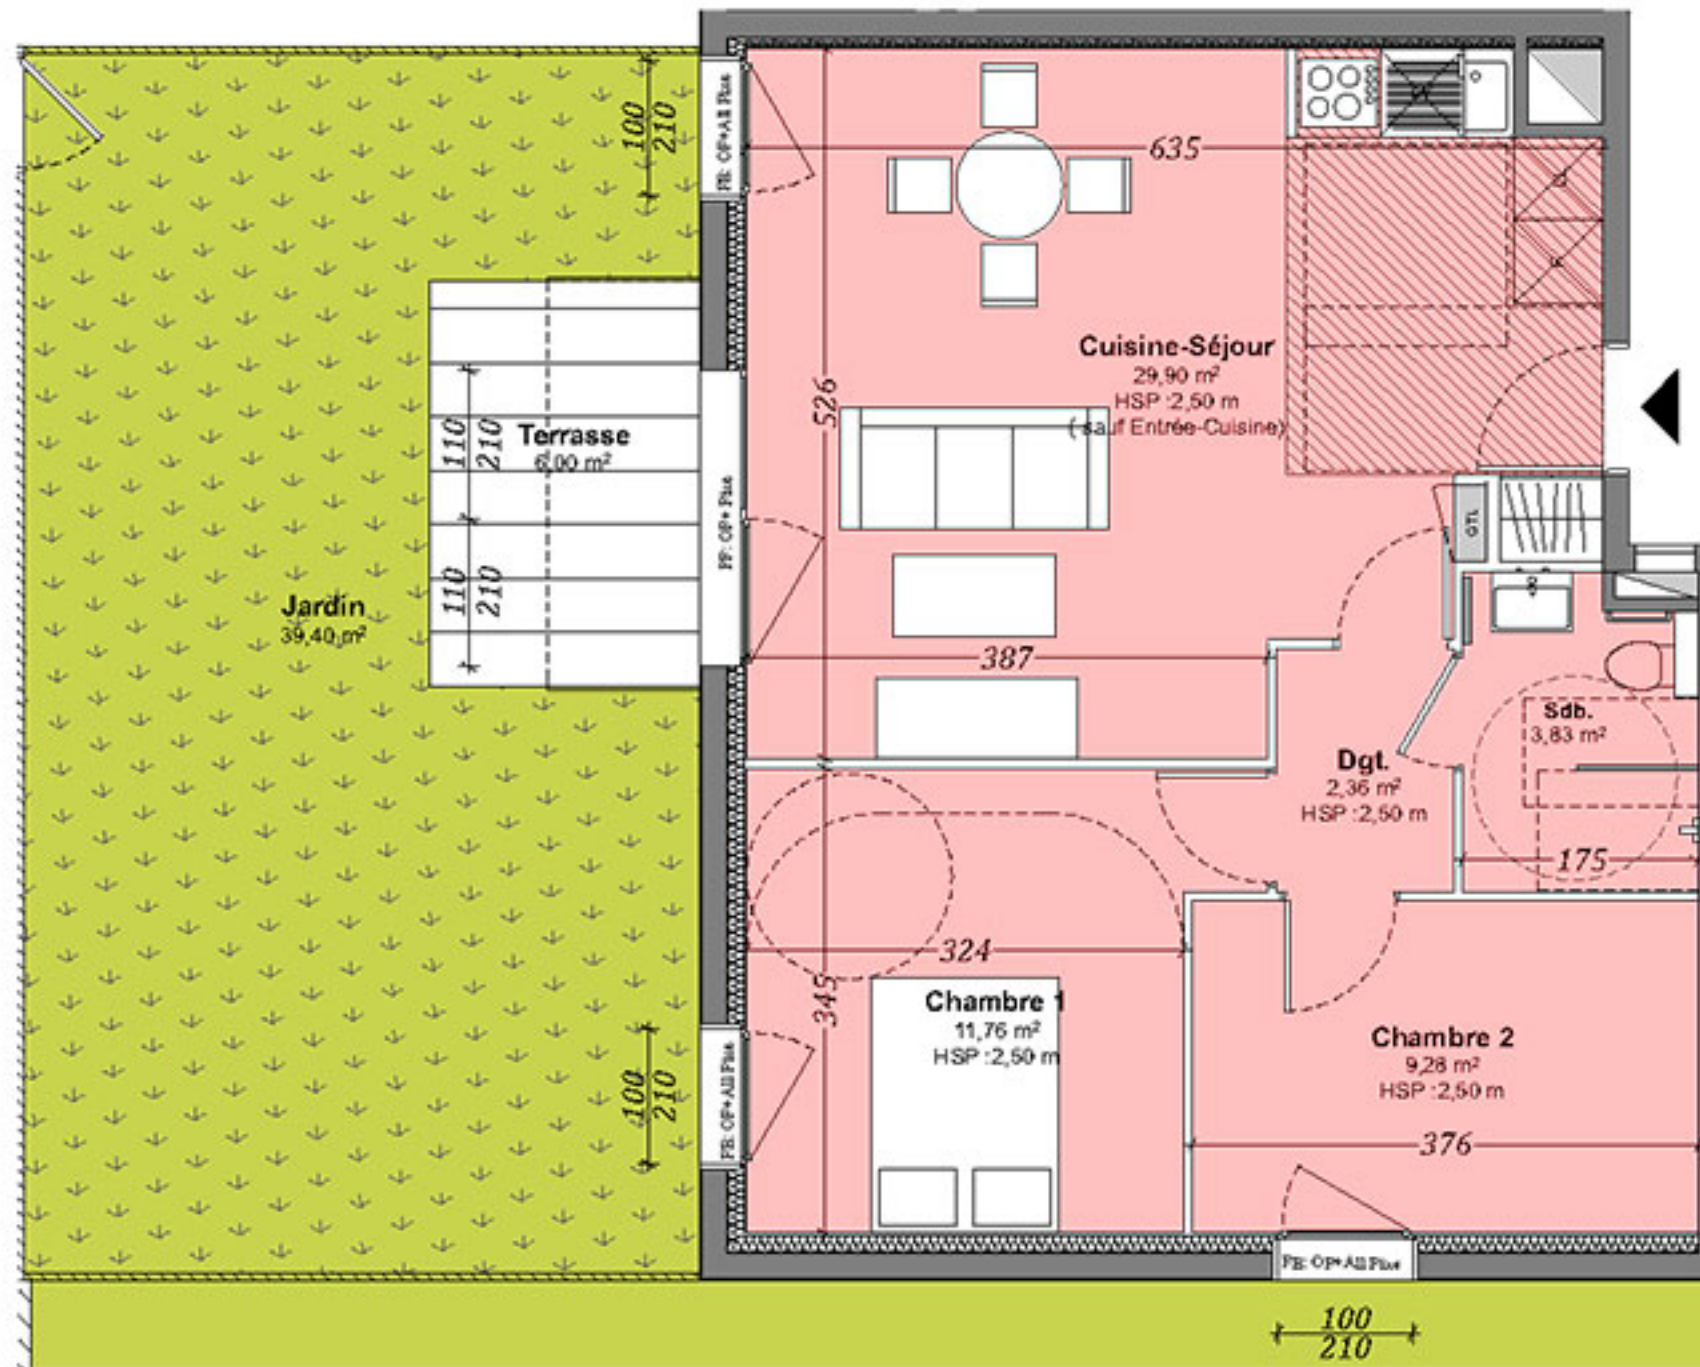

A002
T3 57.13 m²

Légende:
PF: porte-fenêtre
FE: Fenêtre
All: Allège
OF: Ouvrant à la française

Echelle: 1/100 ème



Nota: Les surfaces indiquées pourront varier légèrement en fonction des impératifs de construction. Des modifications mineures ou des aménagements de détails nécessaires pour des raisons d'ordre technique ou administratif pourront être reportés sur les plans. Les meubles sont représentés à titre indicatif.

SNC AGNEAUX
Maître d'ouvrage
93 avenue Henri Fréville,
35207 RENNES



LUDOVIC ALEXANDRE ARCHITECTE
Architecte
1 quai Lamennais, 35000 Rennes
02 99 77 97 02

Logement A002

RDC

T3


TABLEAU DES SURFACES HABITABLES

Etages	Pièces	m2 sols
<i>Rez-de-chaussée</i>		
	Chambre 1	11,76
	Chambre 2	9,28
	Cuisine-Séjour	29,90
	Dgt.	2,36
	Sdb.	3,83

57,13 m²

TERRASSE	6,00 m ²
JARDIN	39,40 m ²

PLAN DE REPERAGE

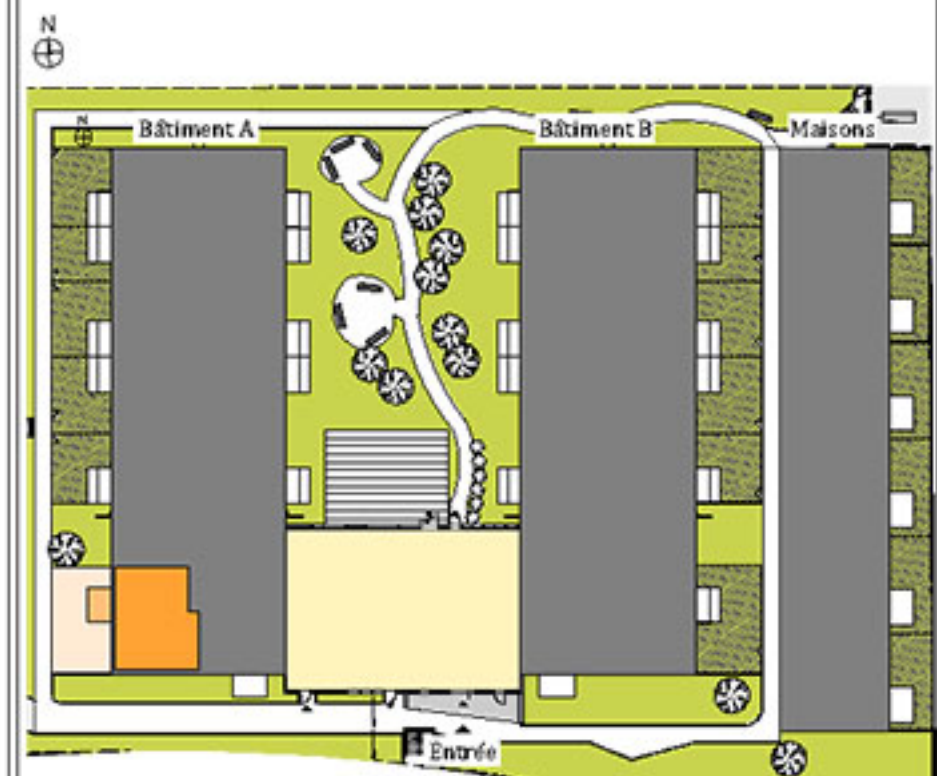

Edité le: 23/11/2017

Indice 02