

"RESIDENCE LES PASTORALES"

14 A Rue de l'Oratoire,
50180 Agneaux


SNC AGNEAUX
Maître d'ouvrage
93 avenue Henri Fréville,
35207 RENNES



LUDOVIC ALEXANDRE ARCHITECTE

Architecte
1 quai Lamennais, 35000 Rennes
02 99 77 97 02


N

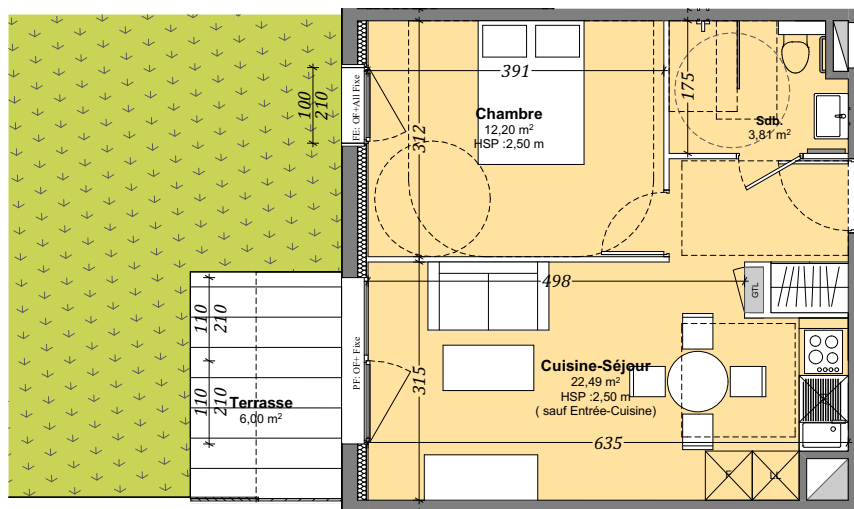

A008
T2 38.50 m²

Légende:
PF: porte-fenêtre
FE: Fenêtre
All: Allège
OF: Ouvrant à la française

Echelle: 1/100 ème

 


Logement A008	
RDC	T2

TABLEAU DES SURFACES HABITABLES

Etages	Pièces	m2 sols
<i>Rez-de-chaussée</i>	Chambre	12,20
	Cuisine-Séjour	22,49
	Sdb.	3,81
	38.50 m²	

TERRASSE	6.00 m ²
----------	---------------------

PLAN DE REPERAGE

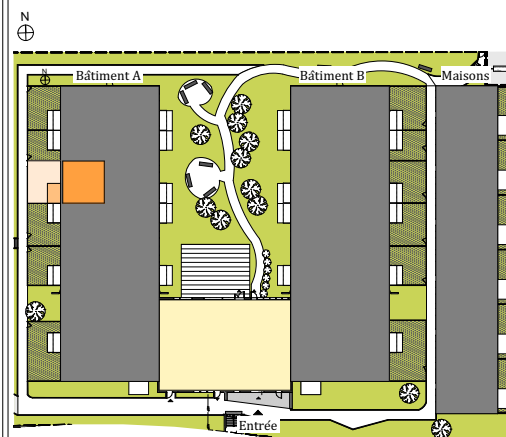

Nota: Les surfaces indiquées pourront varier légèrement en fonction des impératifs de construction.

Des modifications mineures ou des aménagements de détails nécessaires pour des raisons d'ordre technique ou administratif pourront être reportés sur les plans. Les meubles sont représentés à titre indicatif.

Edité le: 31/10/2018

Indice 02