
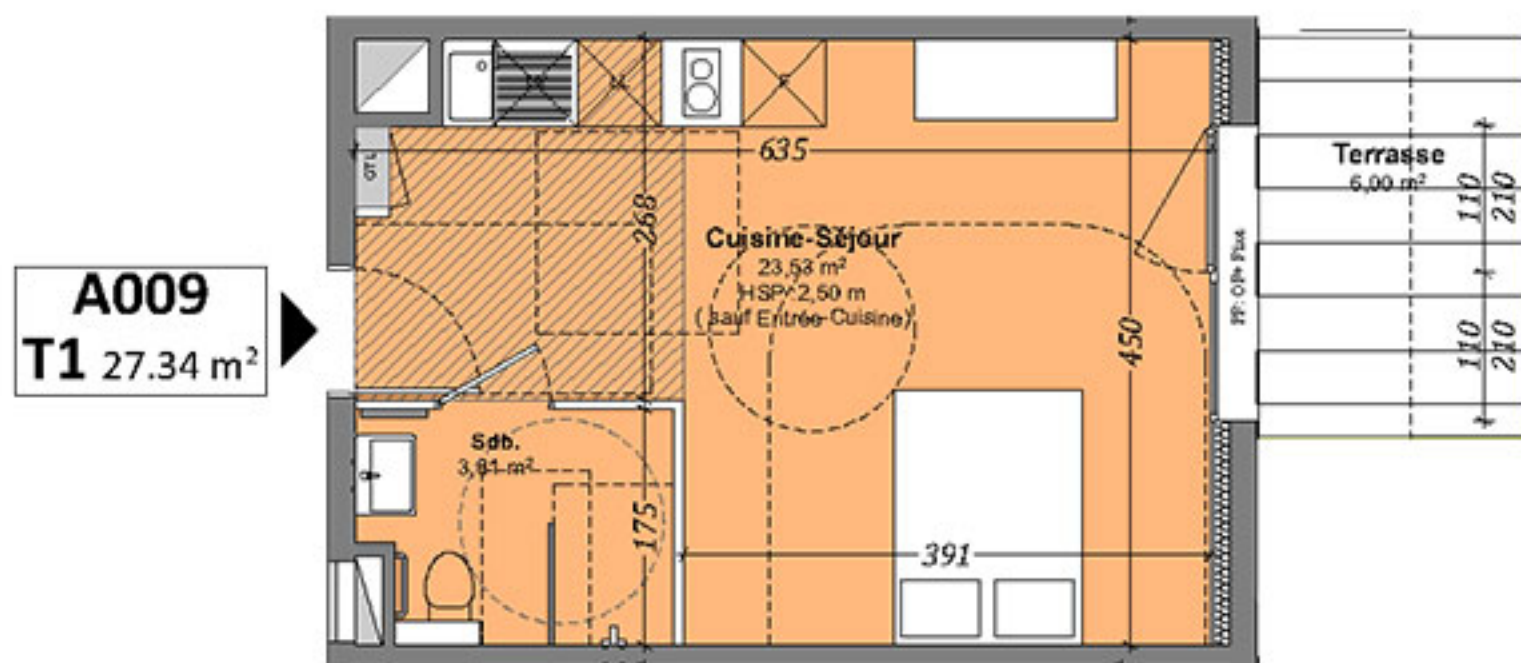


# "RESIDENCE LES PASTORALES"

14 A Rue de l'Oratoire,  
50180 Agneaux

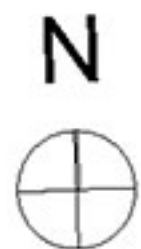

**Légende:**  
PF: porte-fenêtre  
FE: Fenêtre  
All: Allège  
OF: Ouvrant à la française

Echelle: 1/100 ème



**SNC AGNEAUX**  
Maître d'ouvrage  
93 avenue Henri Fréville,  
35207 RENNES



**LUDOVIC ALEXANDRE ARCHITECTE**  
Architecte  
1 quai Lamennais, 35000 Rennes  
02 99 77 97 02

## Logement A009

RDC T1

### TABLEAU DES SURFACES HABITABLES

Etages	Pièces	m2 sols
<i>Rez-de-chaussée</i>		
	Cuisine-Séjour	23,53
	Sdb.	3,81
		<b>27.34 m<sup>2</sup></b>

TERRASSE	6.00 m <sup>2</sup>
JARDIN	0.00 m <sup>2</sup>

### PLAN DE REPERAGE

