

"RESIDENCE LES PASTORALES"


14 A Rue de l'Oratoire,
50180 Agneaux

SNC AGNEAUX
Maître d'ouvrage
93 avenue Henri Fréville,
35207 RENNES

LUDOVIC ALEXANDRE ARCHITECTE

LUDOVIC ALEXANDRE ARCHITECTE
Architecte
1 quai Lamennais, 35000 Rennes
02 99 77 97 02

N

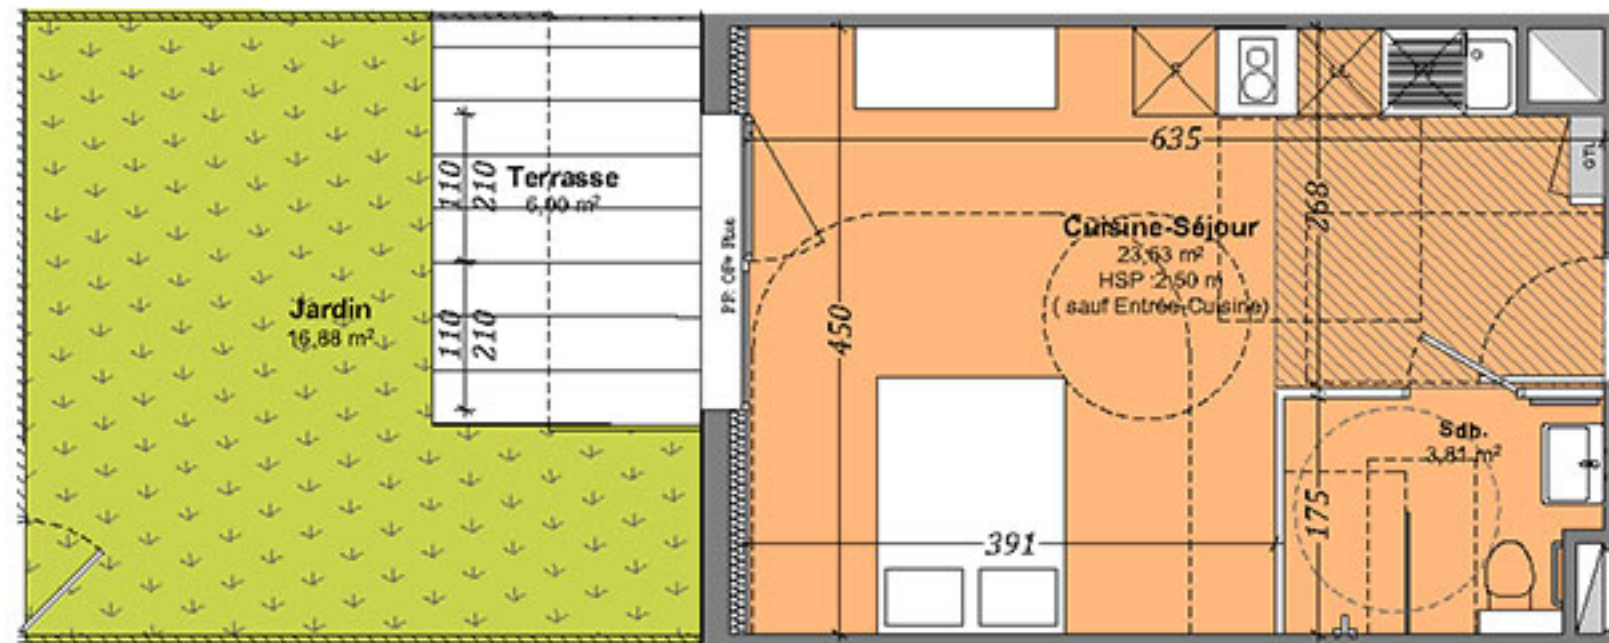

A010
T1 27.34 m²

Légende:
PF: porte-fenêtre
FE: Fenêtre
All: Allège
OF: Ouvrant à la française

Echelle: 1/100 ème



Logement A010

RDC

T1

TABLEAU DES SURFACES HABITABLES

Etages	Pièces	m2 sols
<i>Rez-de-chaussée</i>		
	Cuisine-Séjour	23,53
	Sdb.	3,81
		27,34 m²

TERRASSE	6,00 m²
JARDIN	16,88 m²

PLAN DE REPERAGE

