


"RESIDENCE LES PASTORALES"

14 A Rue de l'Oratoire,
50180 Agneaux

SNC AGNEAUX
Maître d'ouvrage
93 avenue Henri Fréville,
35207 RENNES

LUDOVIC ALEXANDRE ARCHITECTE

LUDOVIC ALEXANDRE ARCHITECTE
Architecte
1 quai Lamennais, 35000 Rennes
02 99 77 97 02

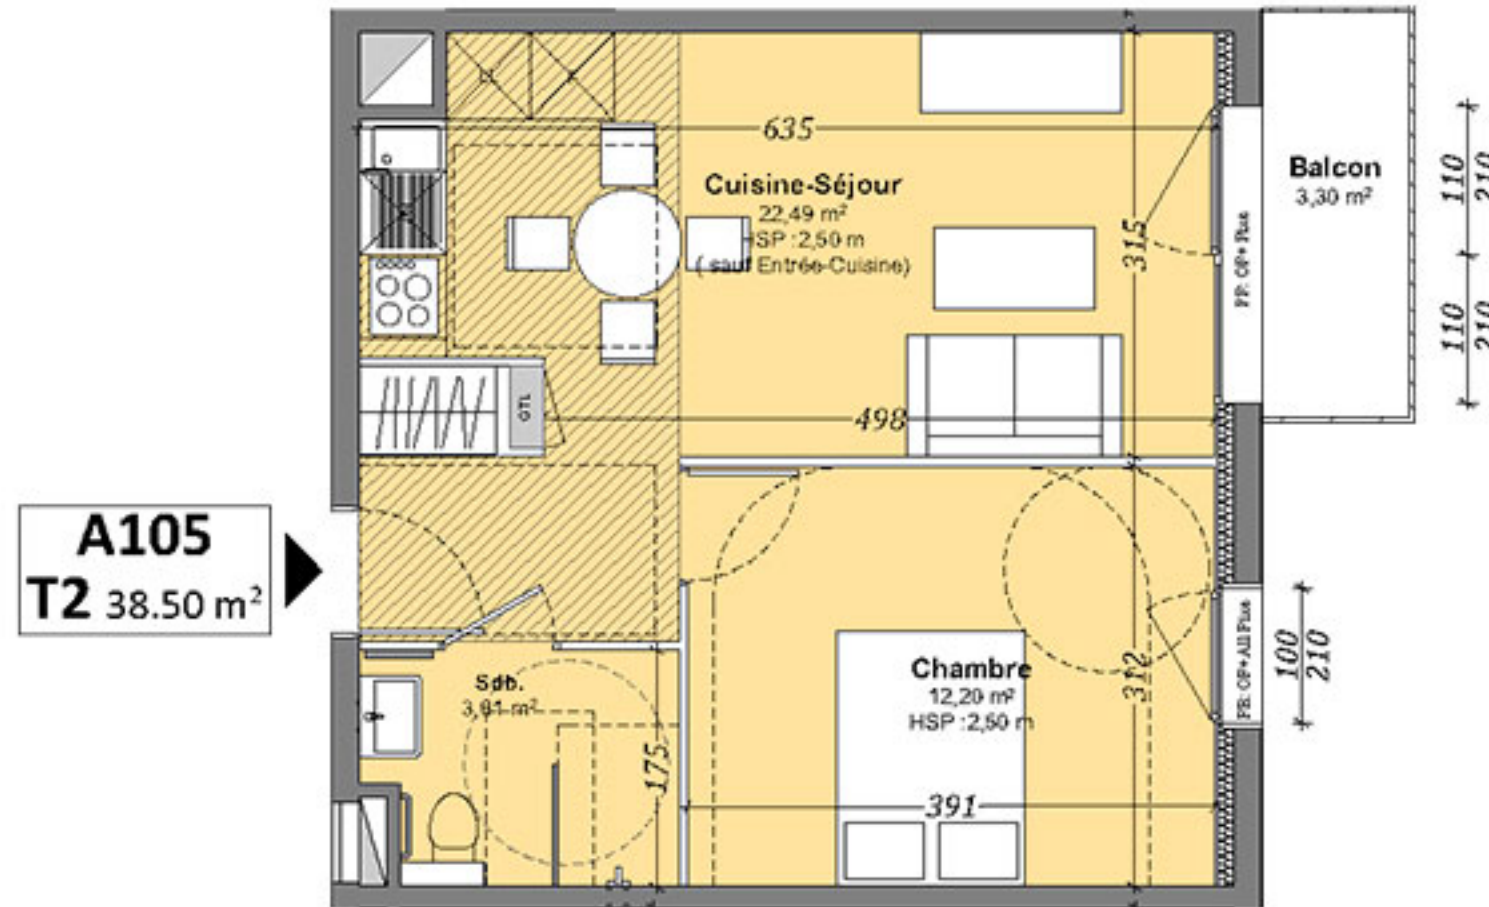


Logement A105	
Etage 1	T2

TABLEAU DES SURFACES HABITABLES

Etages	Pièces	m2 sols
<i>Etage 1er</i>		
	Chambre	12,20
	Cuisine-Séjour	22,49
	Sdb.	3,81
		38,50 m²

BALCON	3,30 m ²
--------	---------------------

PLAN DE REPERAGE

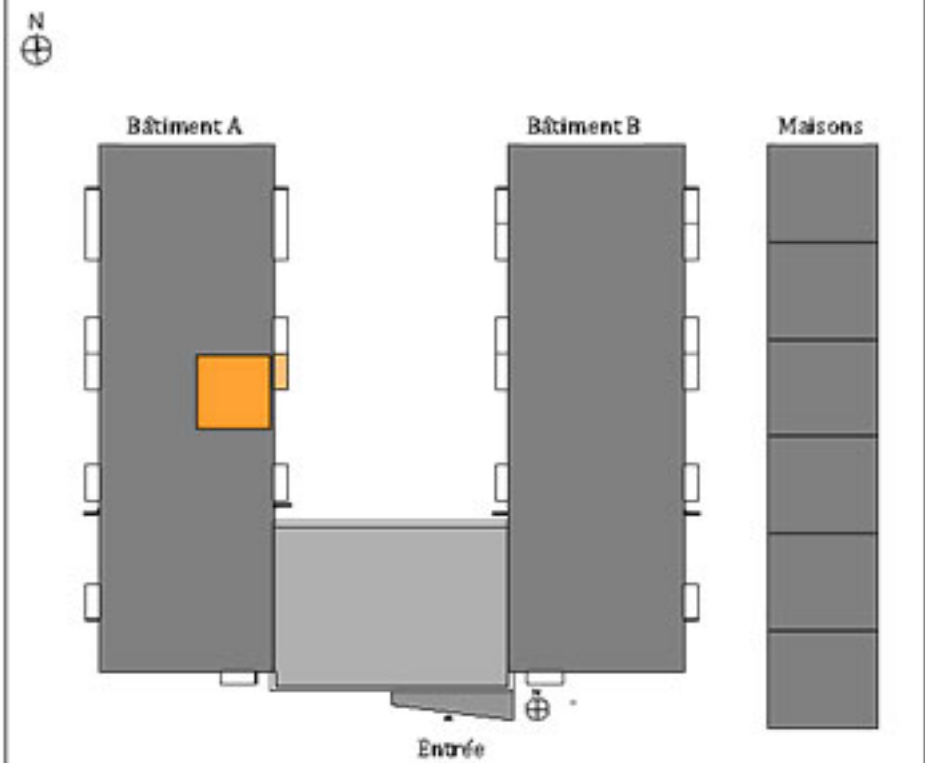

Légende:
PF: porte-fenêtre
FE: Fenêtre
All: Allège
OF: Ouvrant à la française

Echelle: 1/100 ème

