

# "RESIDENCE LES PASTORALES"


14 A Rue de l'Oratoire,  
50180 Agneaux

**SNC AGNEAUX**  
Maître d'ouvrage  
93 avenue Henri Fréville,  
35207 RENNES



**LUDOVIC ALEXANDRE ARCHITECTE**  
Architecte  
1 quai Lamennais, 35000 Rennes  
02 99 77 97 02

N

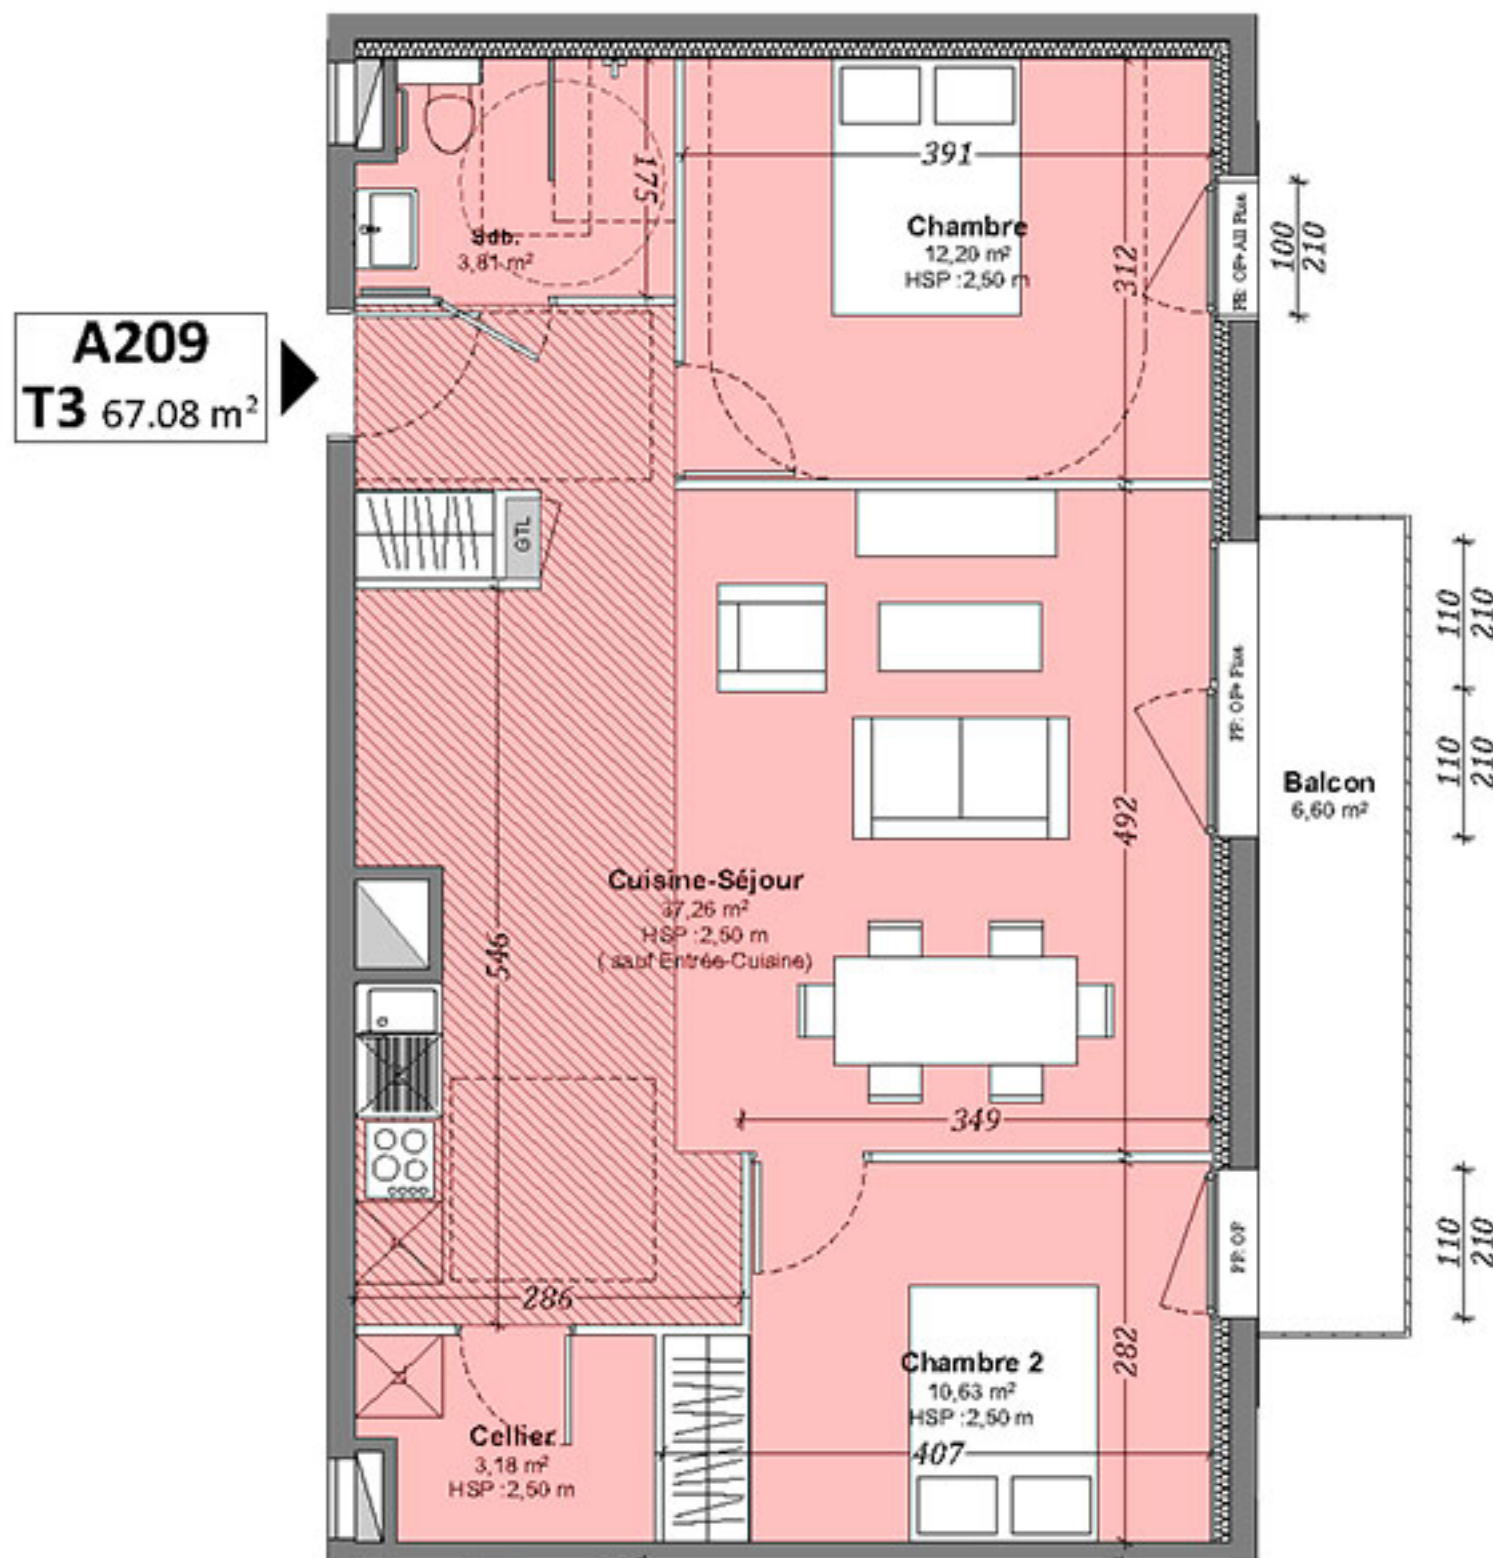

**Légende:**  
PF: porte-fenêtre  
FE: Fenêtre  
All: Allège  
OF: Ouvrant à la française

Echelle: 1/100 ème



## Logement A209

Etage 2 T3

### TABLEAU DES SURFACES HABITABLES

Etages	Pièces	m2 sols
<i>Etage 2</i>		
	Cellier	3,18
	Chambre	12,20
	Chambre 2	10,63
	Cuisine-Séjour	37,26
	Sdb.	3,81
		<b>67,08 m<sup>2</sup></b>

BALCON 6,60 m<sup>2</sup>

### PLAN DE REPERAGE

