

"RESIDENCE LES PASTORALES"

14 A Rue de l'Oratoire,
50180 Agneaux


SNC AGNEAUX
Maître d'ouvrage
93 avenue Henri Fréville,
35207 RENNES

**LUDOVIC
ALEXANDRE
ARCHITECTE**

LUDOVIC ALEXANDRE ARCHITECTE

Architecte
1 quai Lamennais, 35000 Rennes
02 99 77 97 02

PLAN DES ESPACES COMMUNS

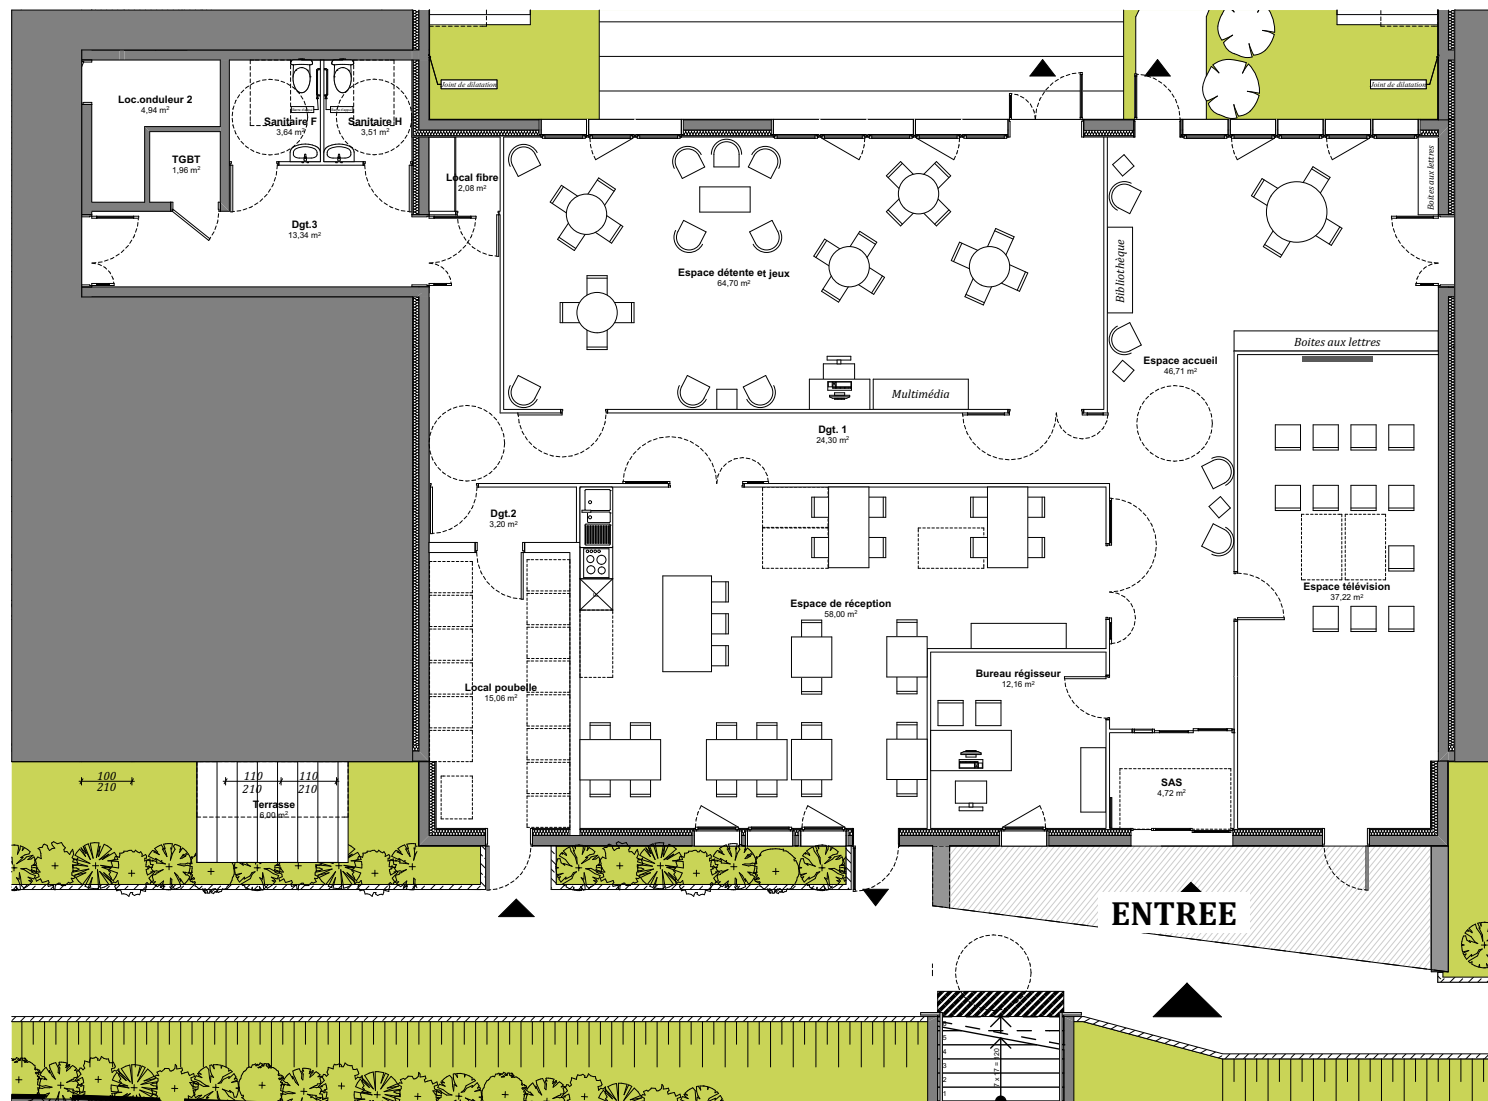

Nota: Les surfaces indiquées pourront varier légèrement en fonction des impératifs de construction.
Des modifications mineures ou des aménagements de détails nécessaires pour des raisons d'ordre technique ou administratif pourront être reportés sur les plans. Les meubles sont représentés à titre indicatif.

Echelle: 1/150 ème

Edité le: 31/10/2018

Indice 02