

# "RESIDENCE LES PASTORALES"

14 A Rue de l'Oratoire,  
50180 Agneaux

**SNC AGNEAUX**  
Maître d'ouvrage  
93 avenue Henri Fréville,  
35207 RENNES



**LUDOVIC ALEXANDRE ARCHITECTE**


Architecte  
1 quai Lamennais, 35000 Rennes  
02 99 77 97 02

## PLAN DES FACADES BATIMENTS COLLECTIFS

Façade Ouest




Façade Sud

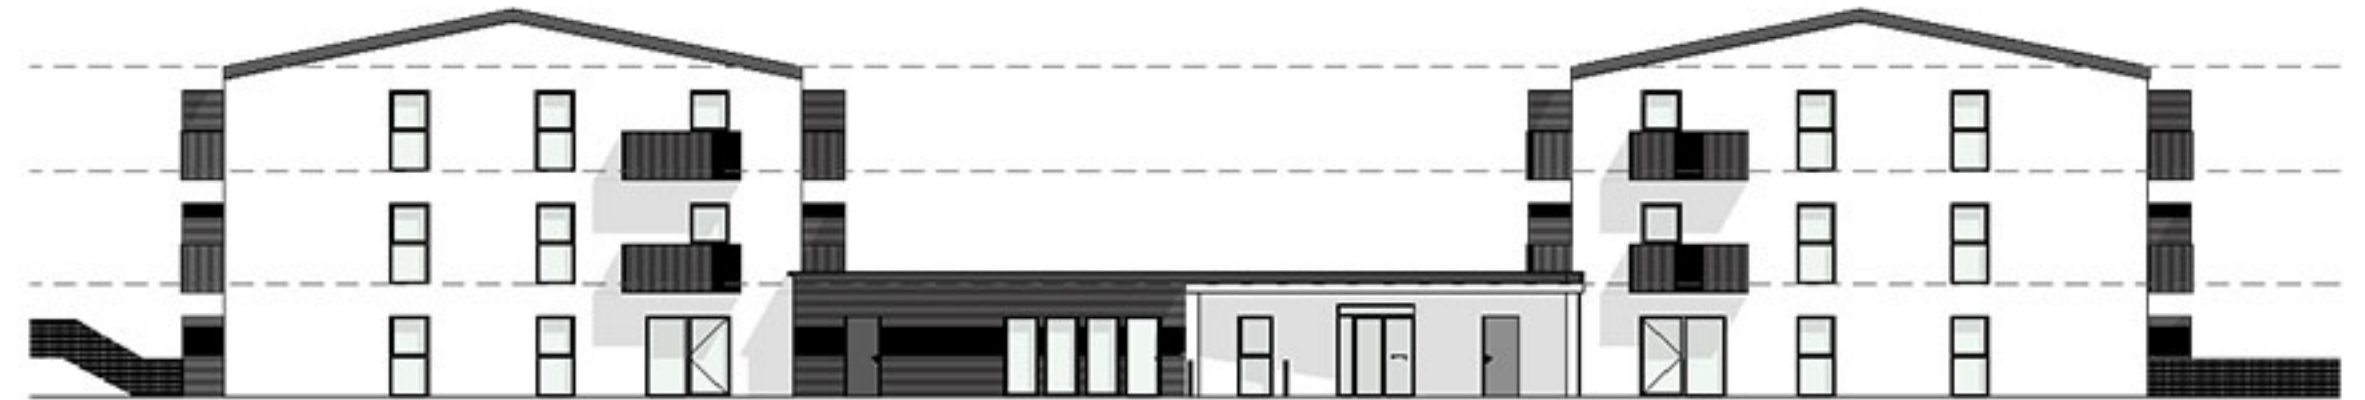

Façade Est



Façade Nord

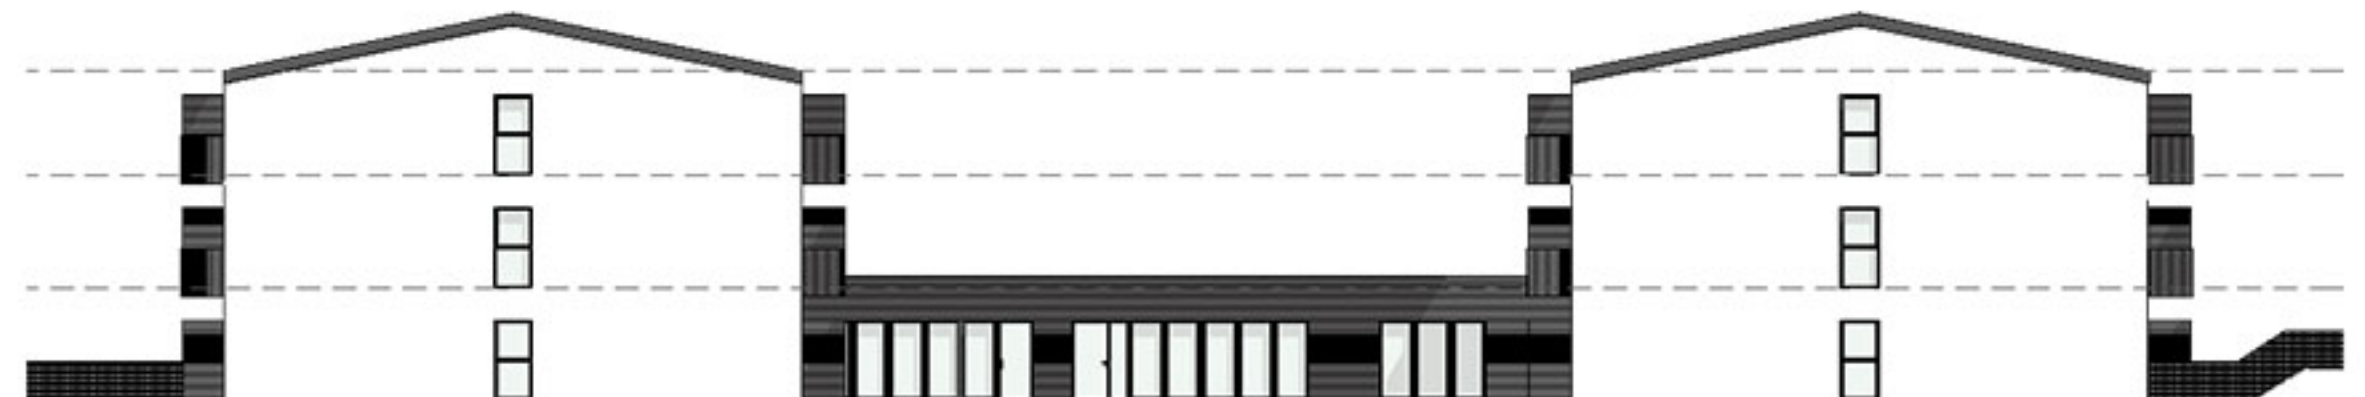

# "RESIDENCE LES PASTORALES"

14 A Rue de l'Oratoire,  
50180 Agneaux

**SNC AGNEAUX**  
Maître d'ouvrage  
93 avenue Henri Fréville,  
35207 RENNES



**LUDOVIC ALEXANDRE ARCHITECTE**  
Architecte  
1 quai Lamennais, 35000 Rennes  
02 99 77 97 02

## PLAN DES FACADES BATIMENTS COLLECTIFS

Façade Est intérieure



Façade Ouest Intérieure

