


Boulevard St Germain

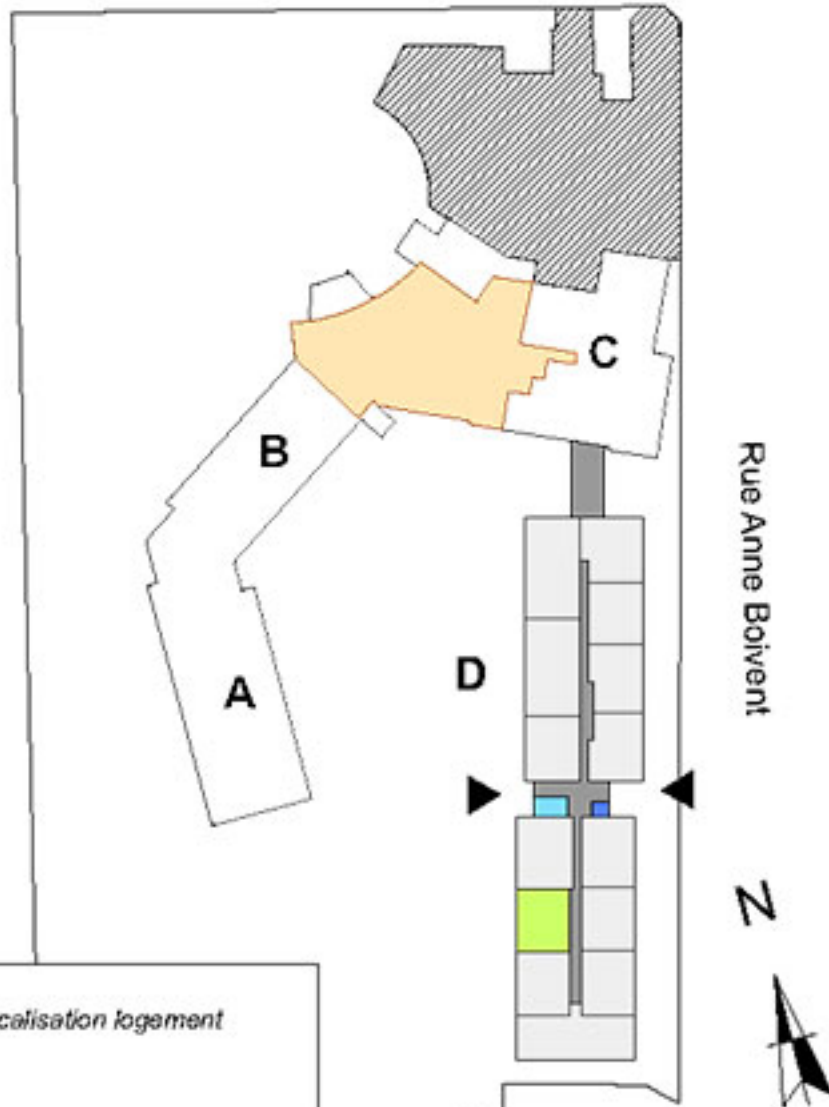

Localisation logement

Espace commun et service

Circulation horizontale


Escalier

Ascenseur

N° LOGEMENT	TYPE	NIVEAU
110	T2	R+1

D : 110 - T2		
Chambre 1		11,6
Entrée		3,0
Pl.		1,0
SDE		5,1
Séjour / Cuisine		21,9
WC		1,7
		44,3 m ²

Terrasse	8,50 m ²
Jardin	21,70 m ²

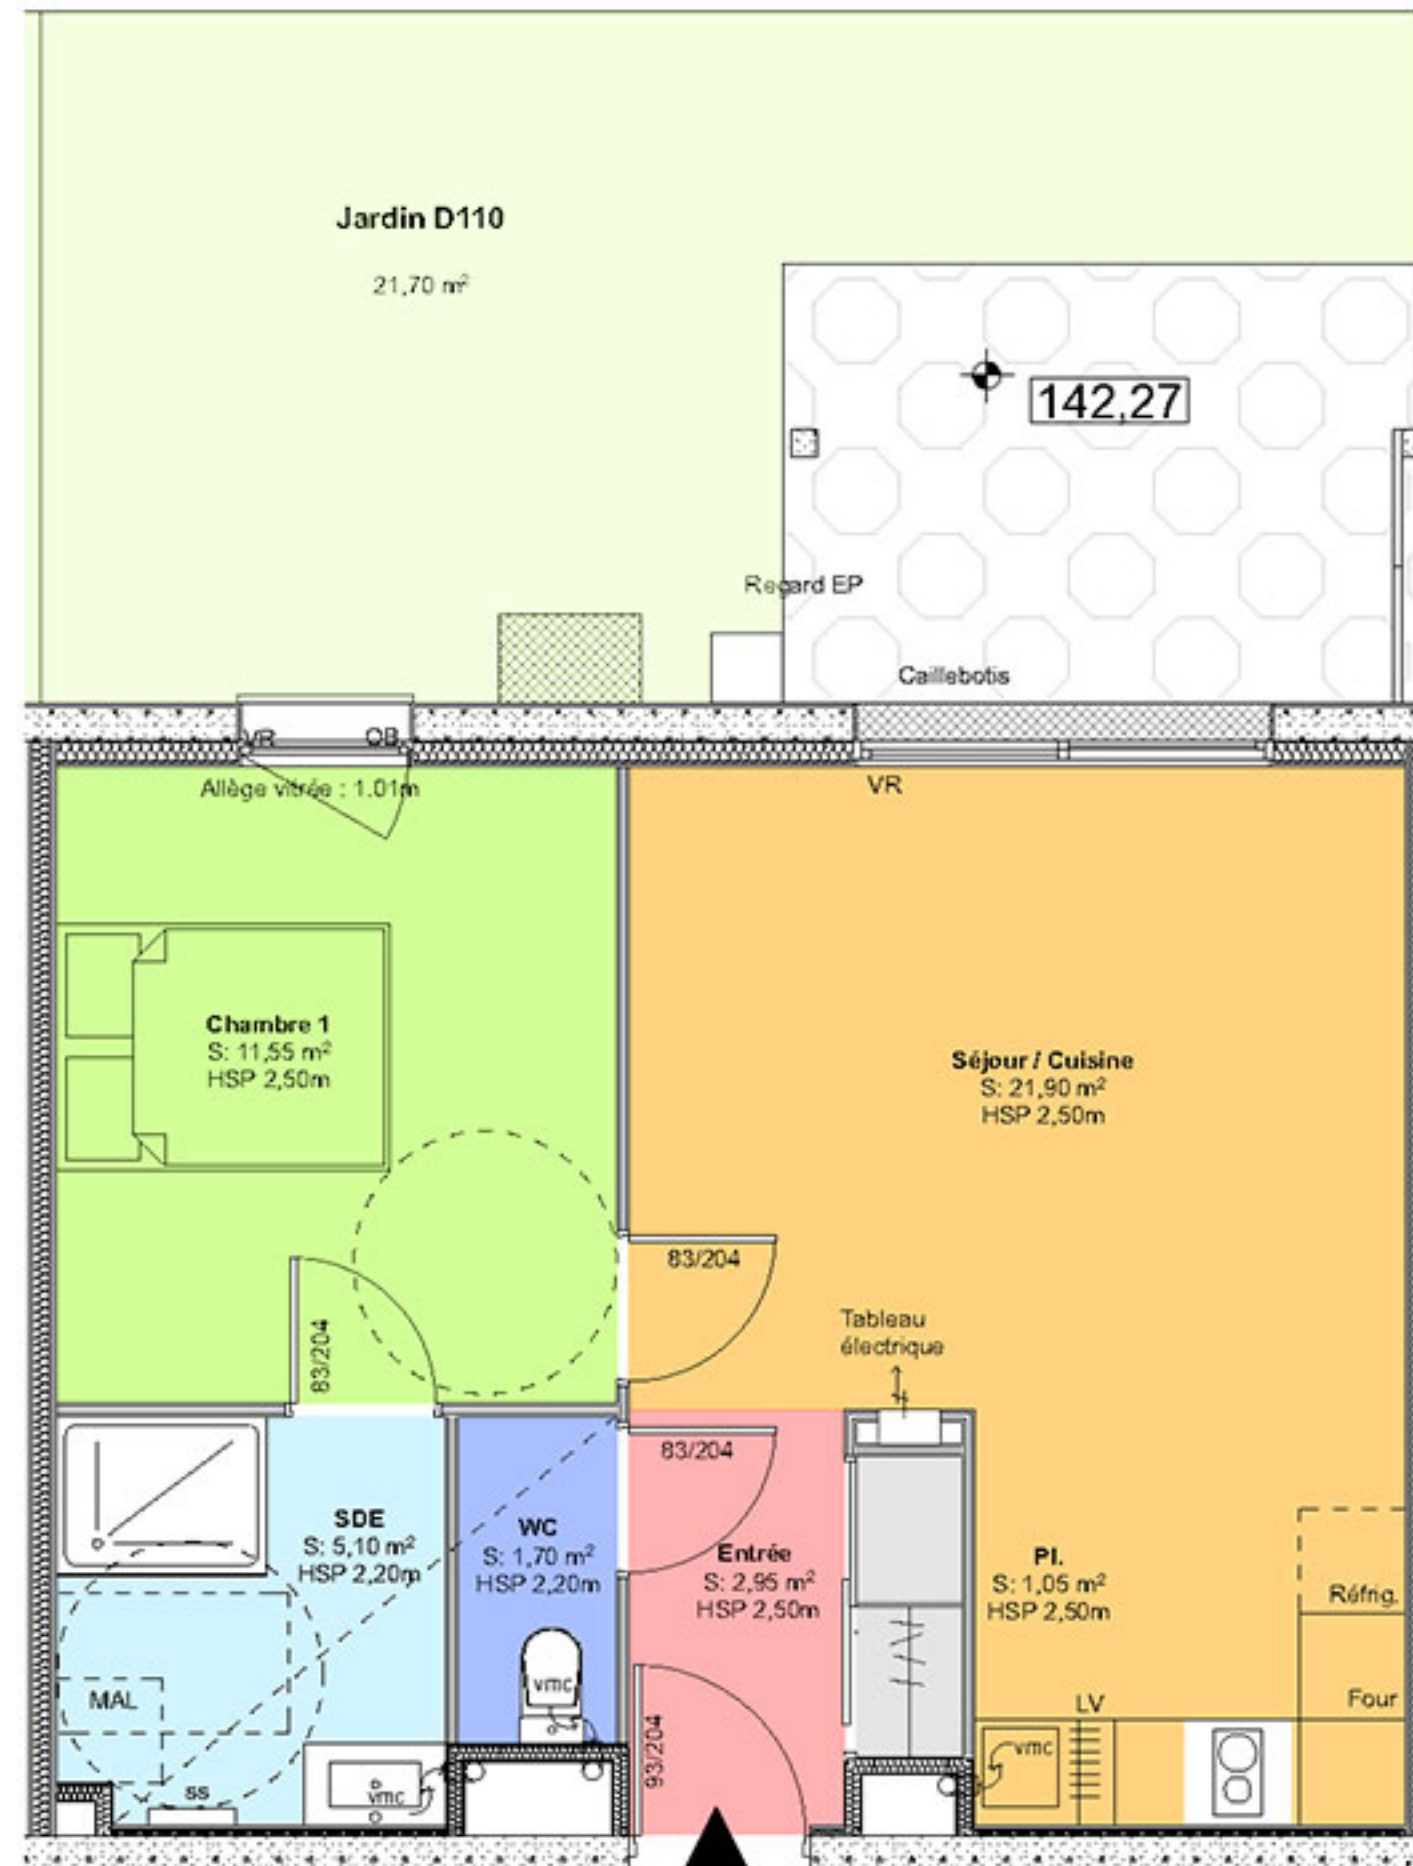

D : 110 - T.2



Les surfaces indiquées pourront varier légèrement en fonction des impératifs de construction.

Des modifications mineures ou des aménagements de détails nécessaires pour des raisons d'ordre technique ou administratif, pourront être apportés aux plans