


Boulevard St Germain

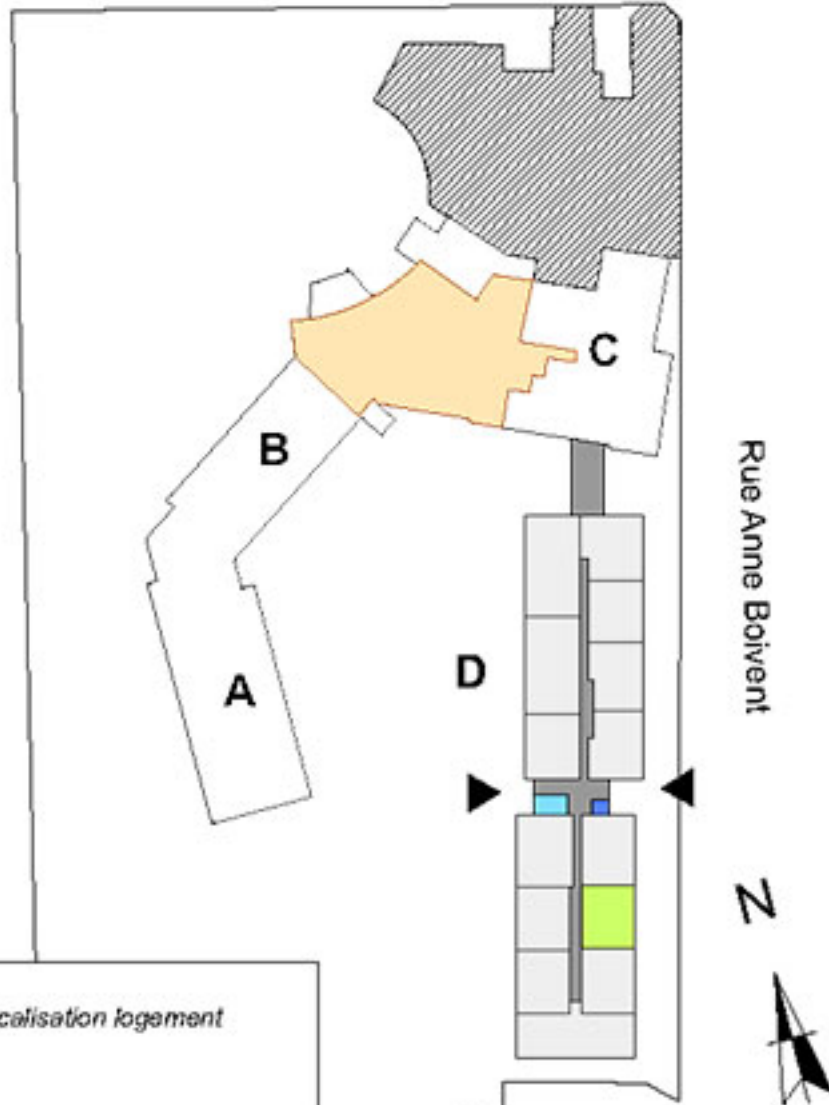

Localisation logement

Espace commun et service

Circulation horizontale

Escalier


Ascenseur

N° LOGEMENT	TYPE	NIVEAU
111	T2	R+1

D : 111 - T2		
Chambre 1		11,5
Entrée		3,0
Pl.		1,0
SDE		5,3
Séjour / Cuisine		21,9
WC		1,7
		44,4 m <sup>2</sup>

Terrasse	8,50 m <sup>2</sup>
Jardin	30,60 m <sup>2</sup>

D: 111 - T.2

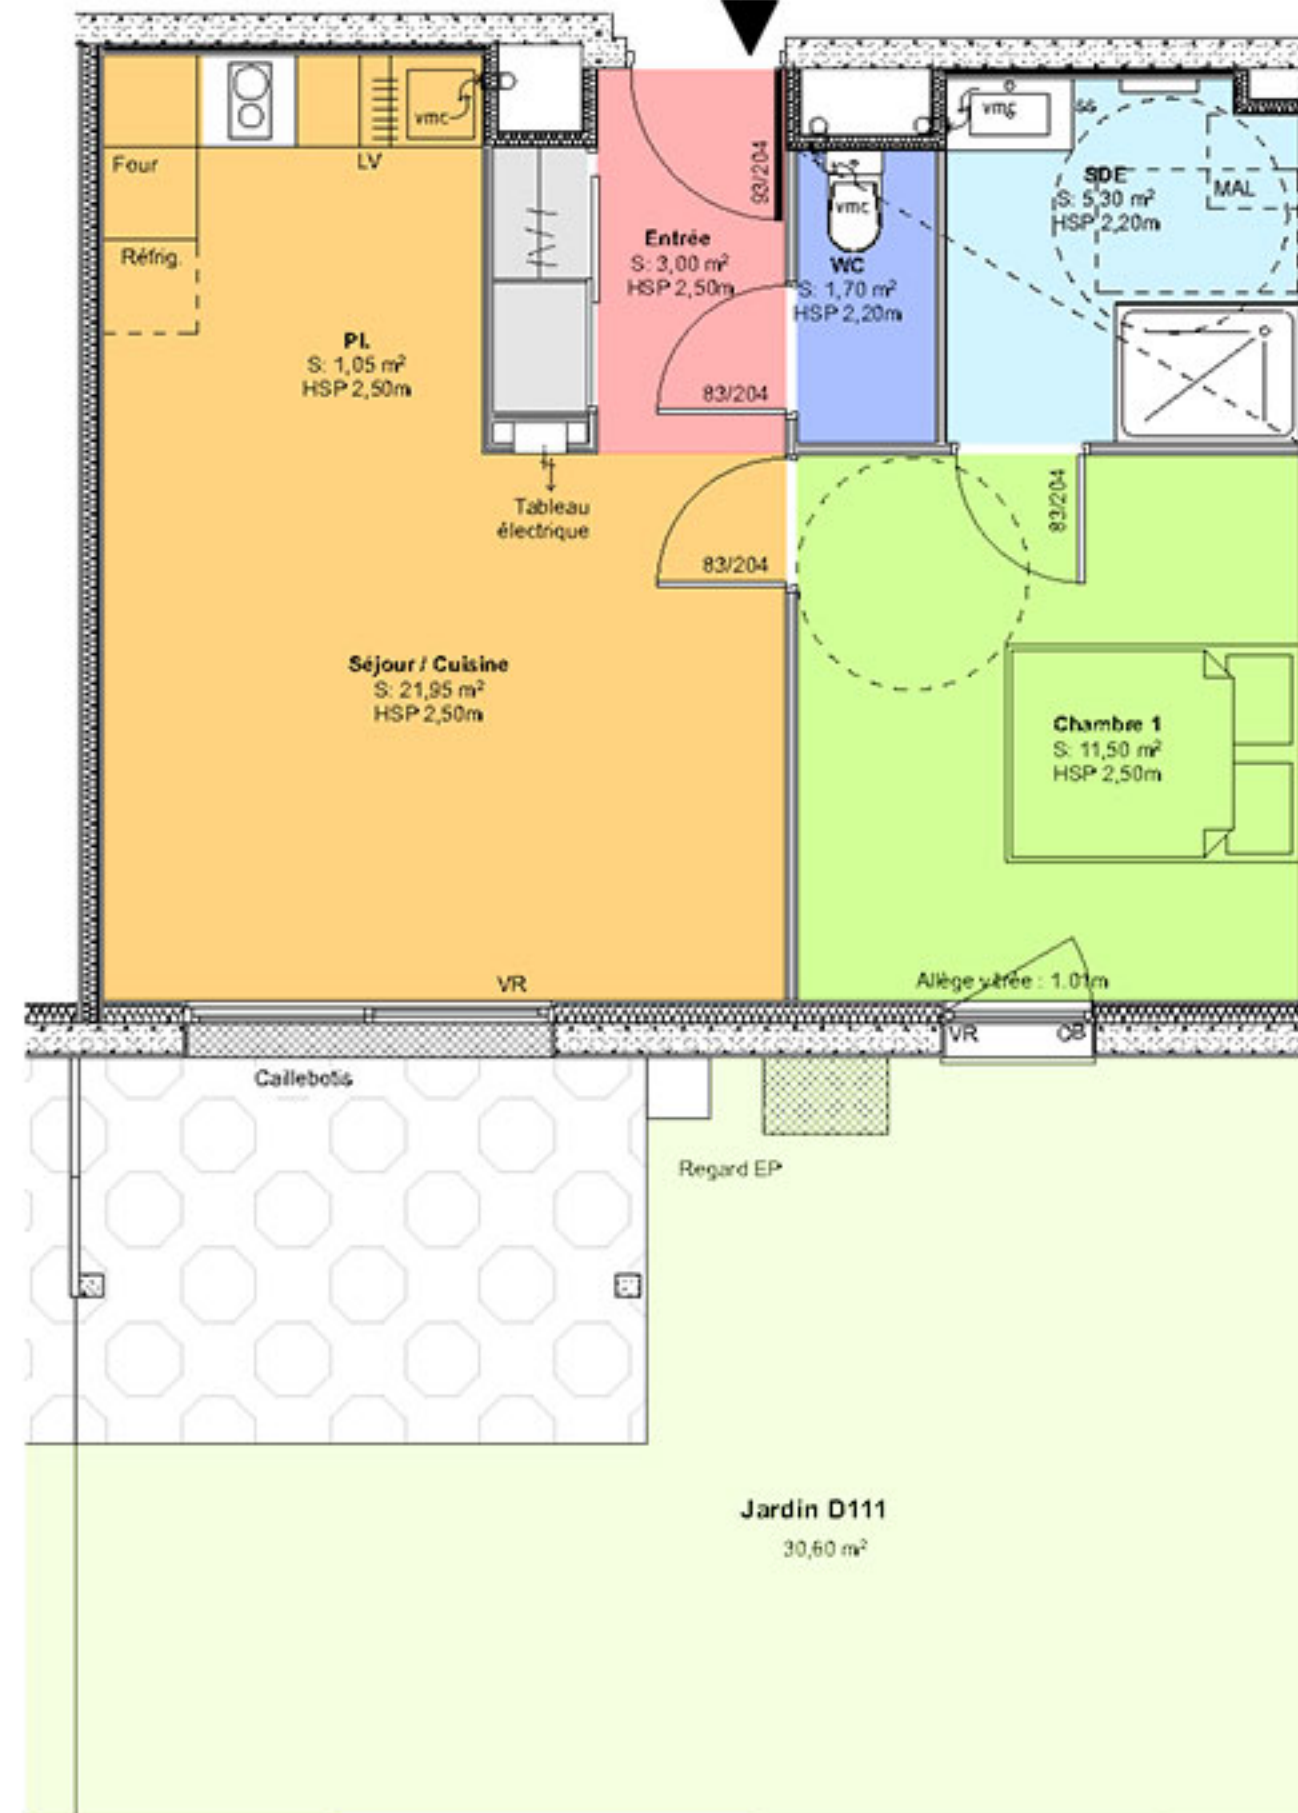

Les surfaces indiquées pourront varier légèrement en fonction des impératifs de construction.

Des modifications mineures ou des aménagements de détails nécessaires pour des raisons d'ordre technique ou administratif, pourront être apportés aux plans