


Boulevard St Germain

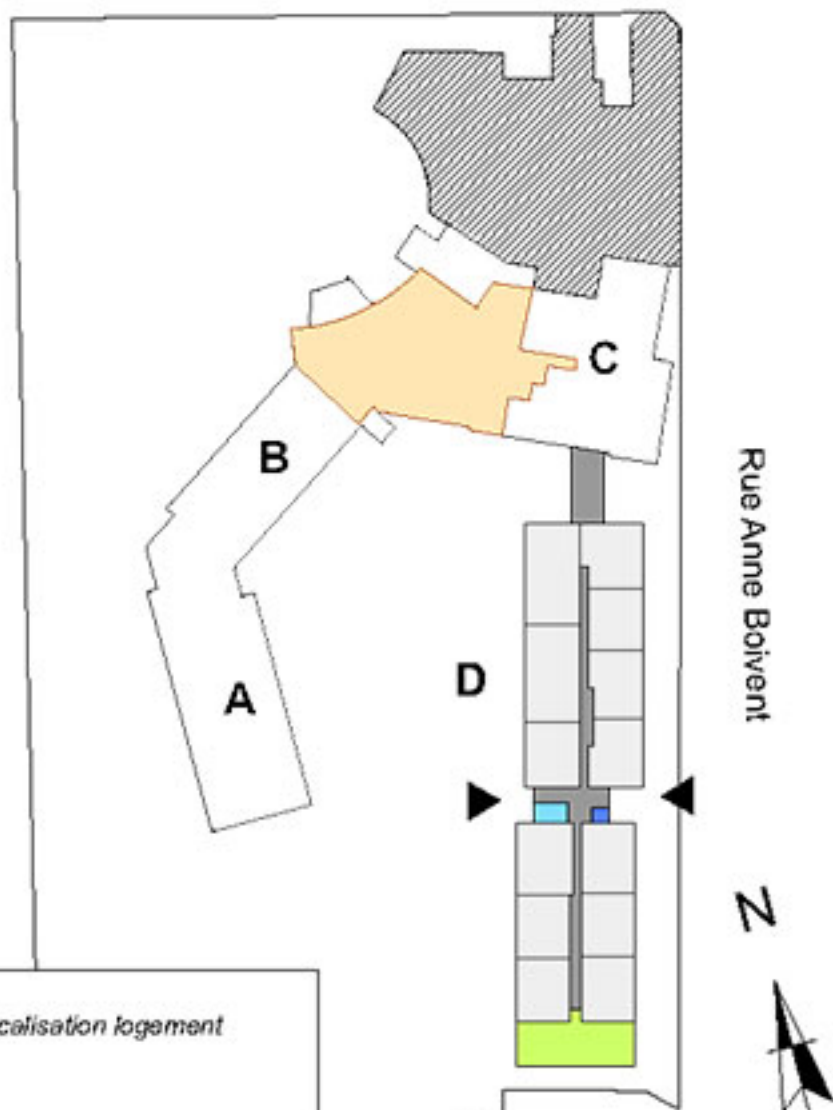

Localisation logement

Espace commun et service

Circulation horizontale

Escalier


Ascenseur

N° LOGEMENT    TYPE    NIVEAU

214    T3    R+2

D : 214 - T3		
Chambre 1		11,2
Chambre 2		12,4
Entrée + Dgt		8,1
Pl.		0,8
SDE		5,9
Séjour / Cuisine		32,6
WC		1,3
		72,3 m <sup>2</sup>

Balcon    5,40 m2

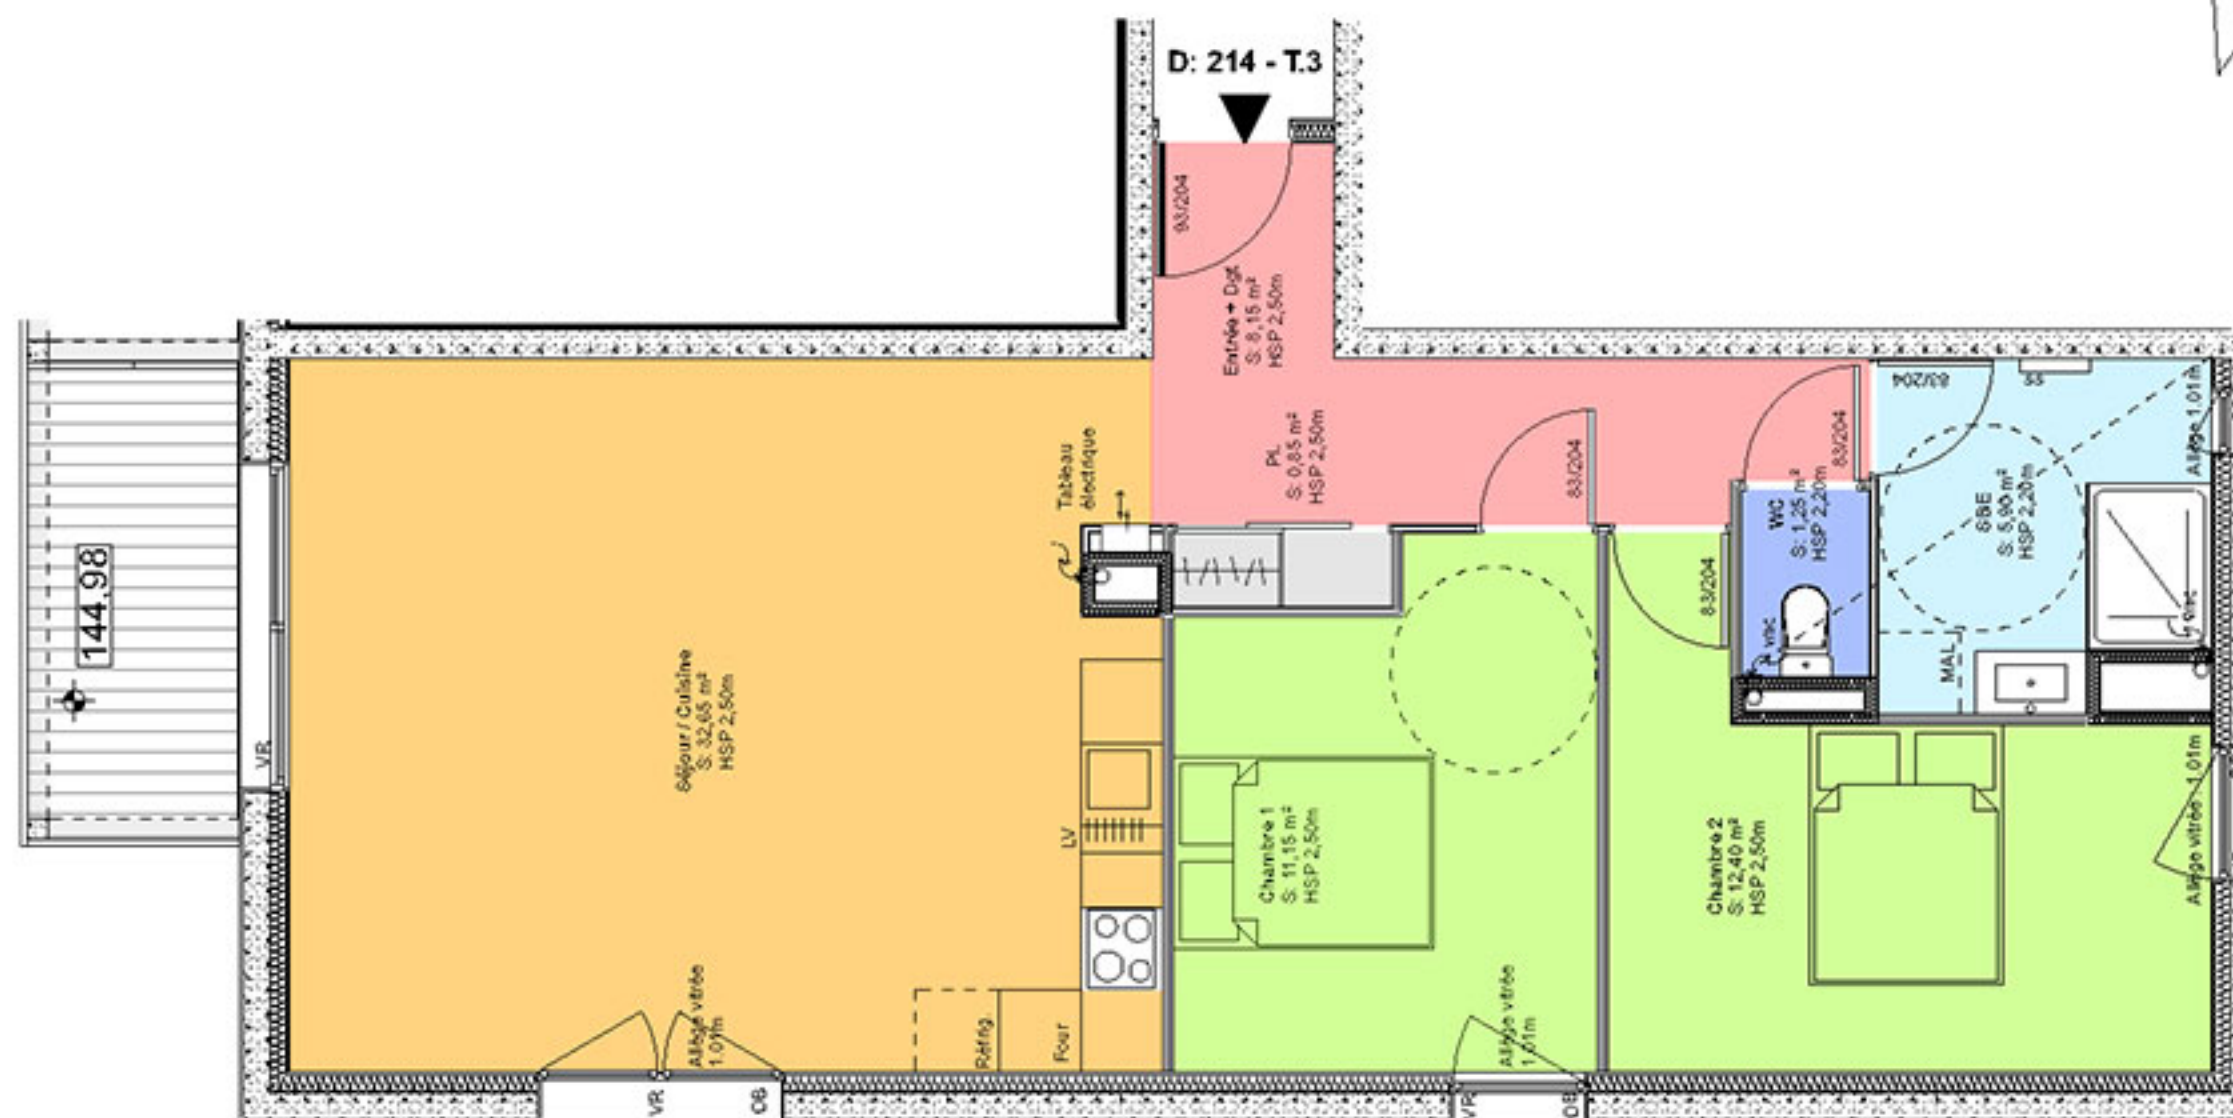

Les surfaces indiquées pourront varier légèrement en fonction des impératifs de construction.

Des modifications mineures ou des aménagements de détails nécessaires pour des raisons d'ordre technique ou administratif, pourront être apportés aux plans