


Boulevard St Germain

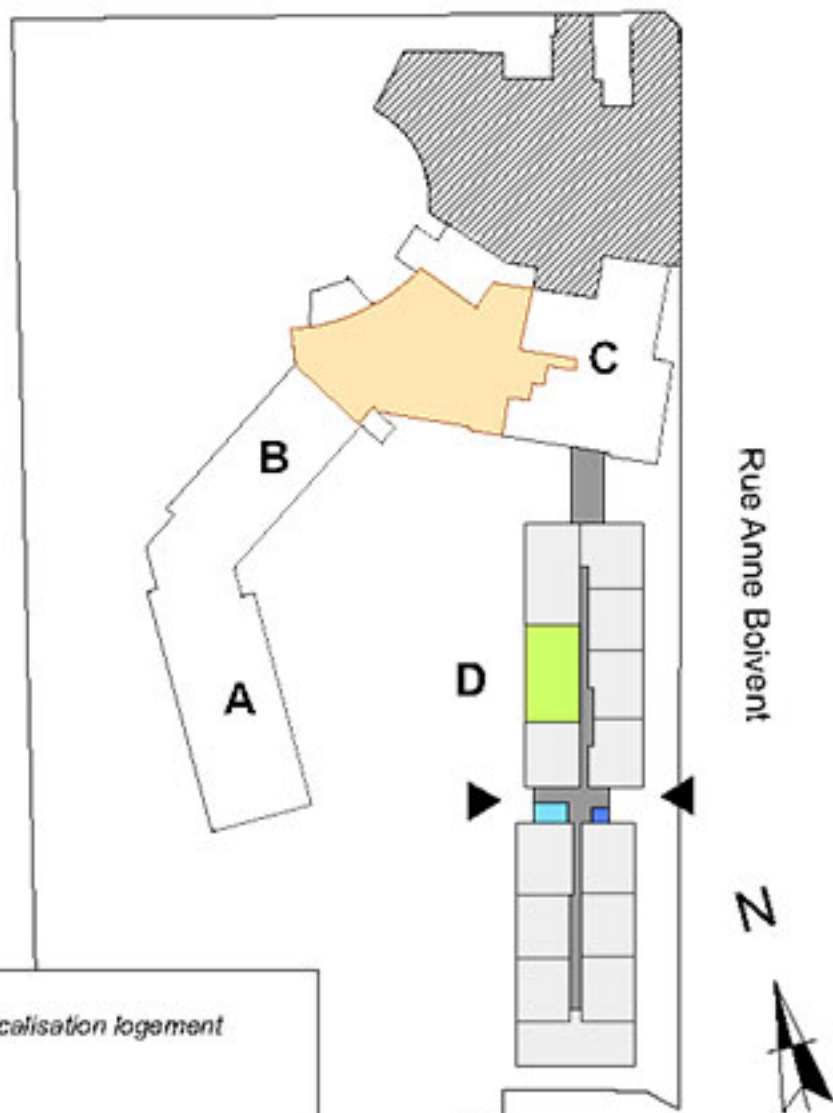


- Localisation logement
- Espace commun et service
- Circulation horizontale
- Escalier
- Ascenseur

N° LOGEMENT	TYPE	NIVEAU
005	T3	RDC

D : 005 - T3		
Chambre 1		11,2
Chambre 2		9,9
Dgt		3,1
Pl.		0,8
Pl. 2		0,6
SDE		6,4
Séjour / Cuisine		37,7
WC		1,2
		70,9 m ²

Terrasse	8,50 m ²
Jardin	43,45 m ²

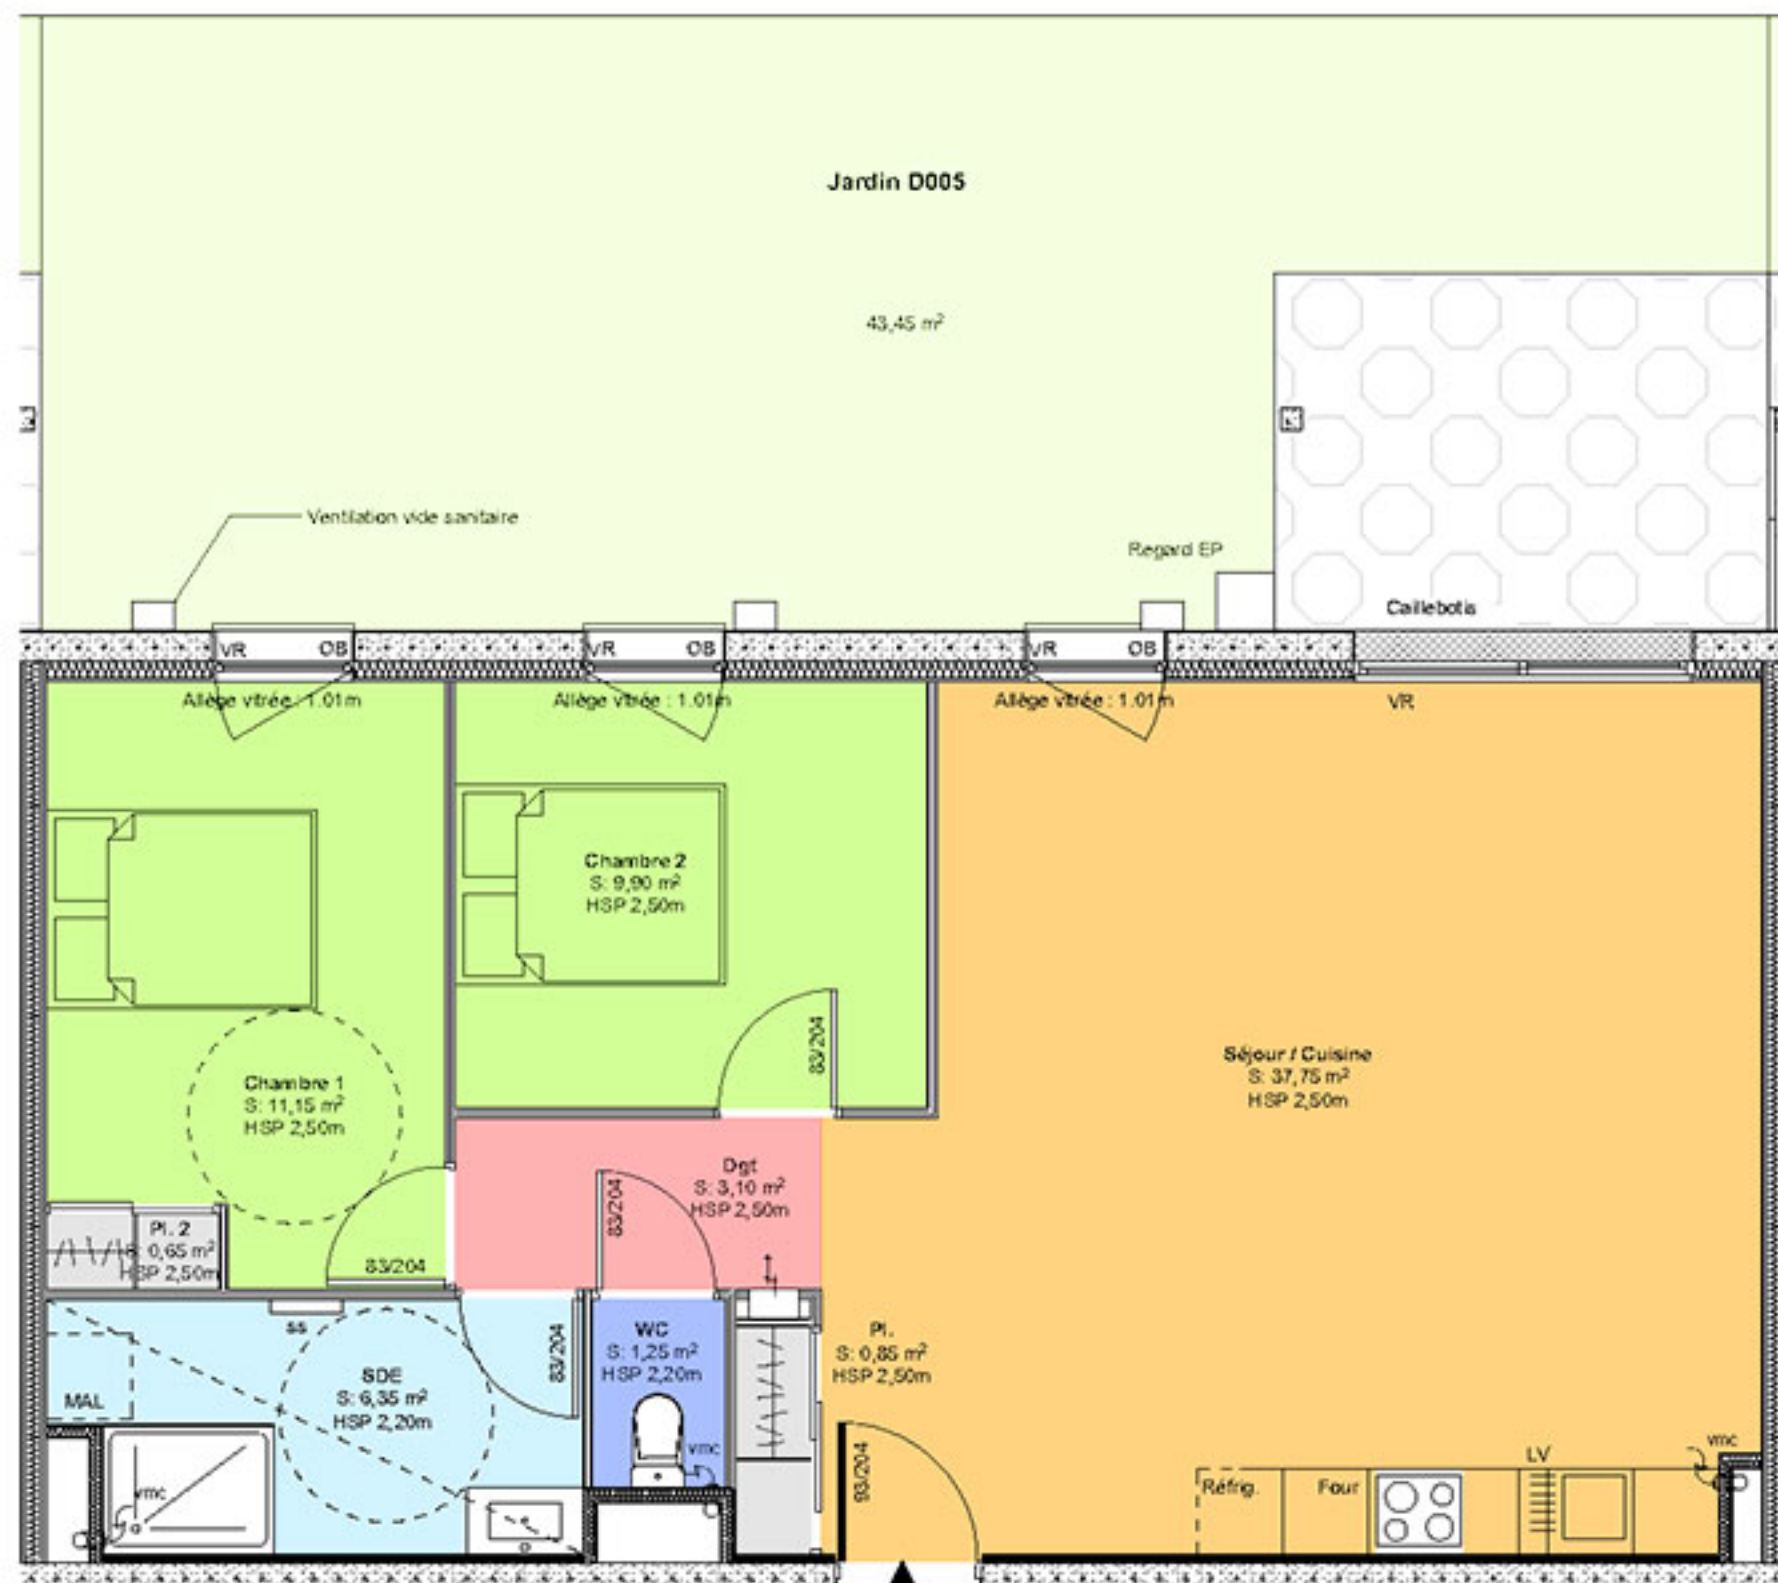

D : 005 - T.3



Les surfaces indiquées pourront varier légèrement en fonction des impératifs de construction.
Des modifications mineures ou des aménagements de détails nécessaires pour des raisons d'ordre technique ou administratif, pourront être apportés aux plans