


Boulevard St Germain

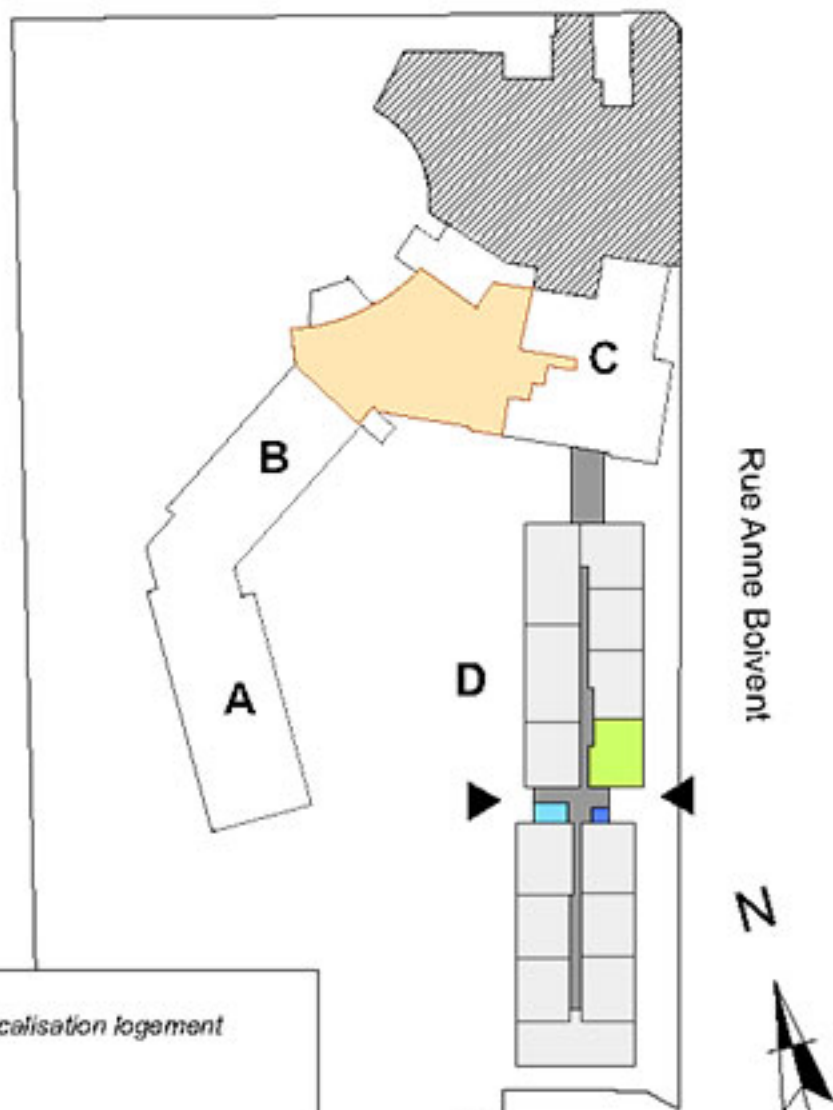

Localisation logement

Espace commun et service

Circulation horizontale

Escalier

Ascenseur



N° LOGEMENT TYPE NIVEAU

007 T2 RDC

D : 007 - T2		
Chambre 1		11,4
Entrée		3,5
Pl.		1,0
SDE		5,0
Séjour / Cuisine		23,6
WC		1,7
		46,2 m ²

Terrasse 8,00 m²
Jardin 11,10 m²

D: 007 - T.2

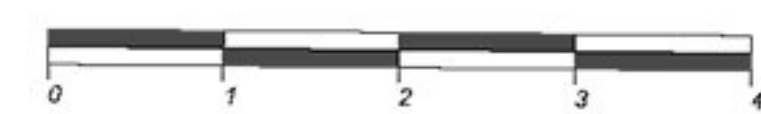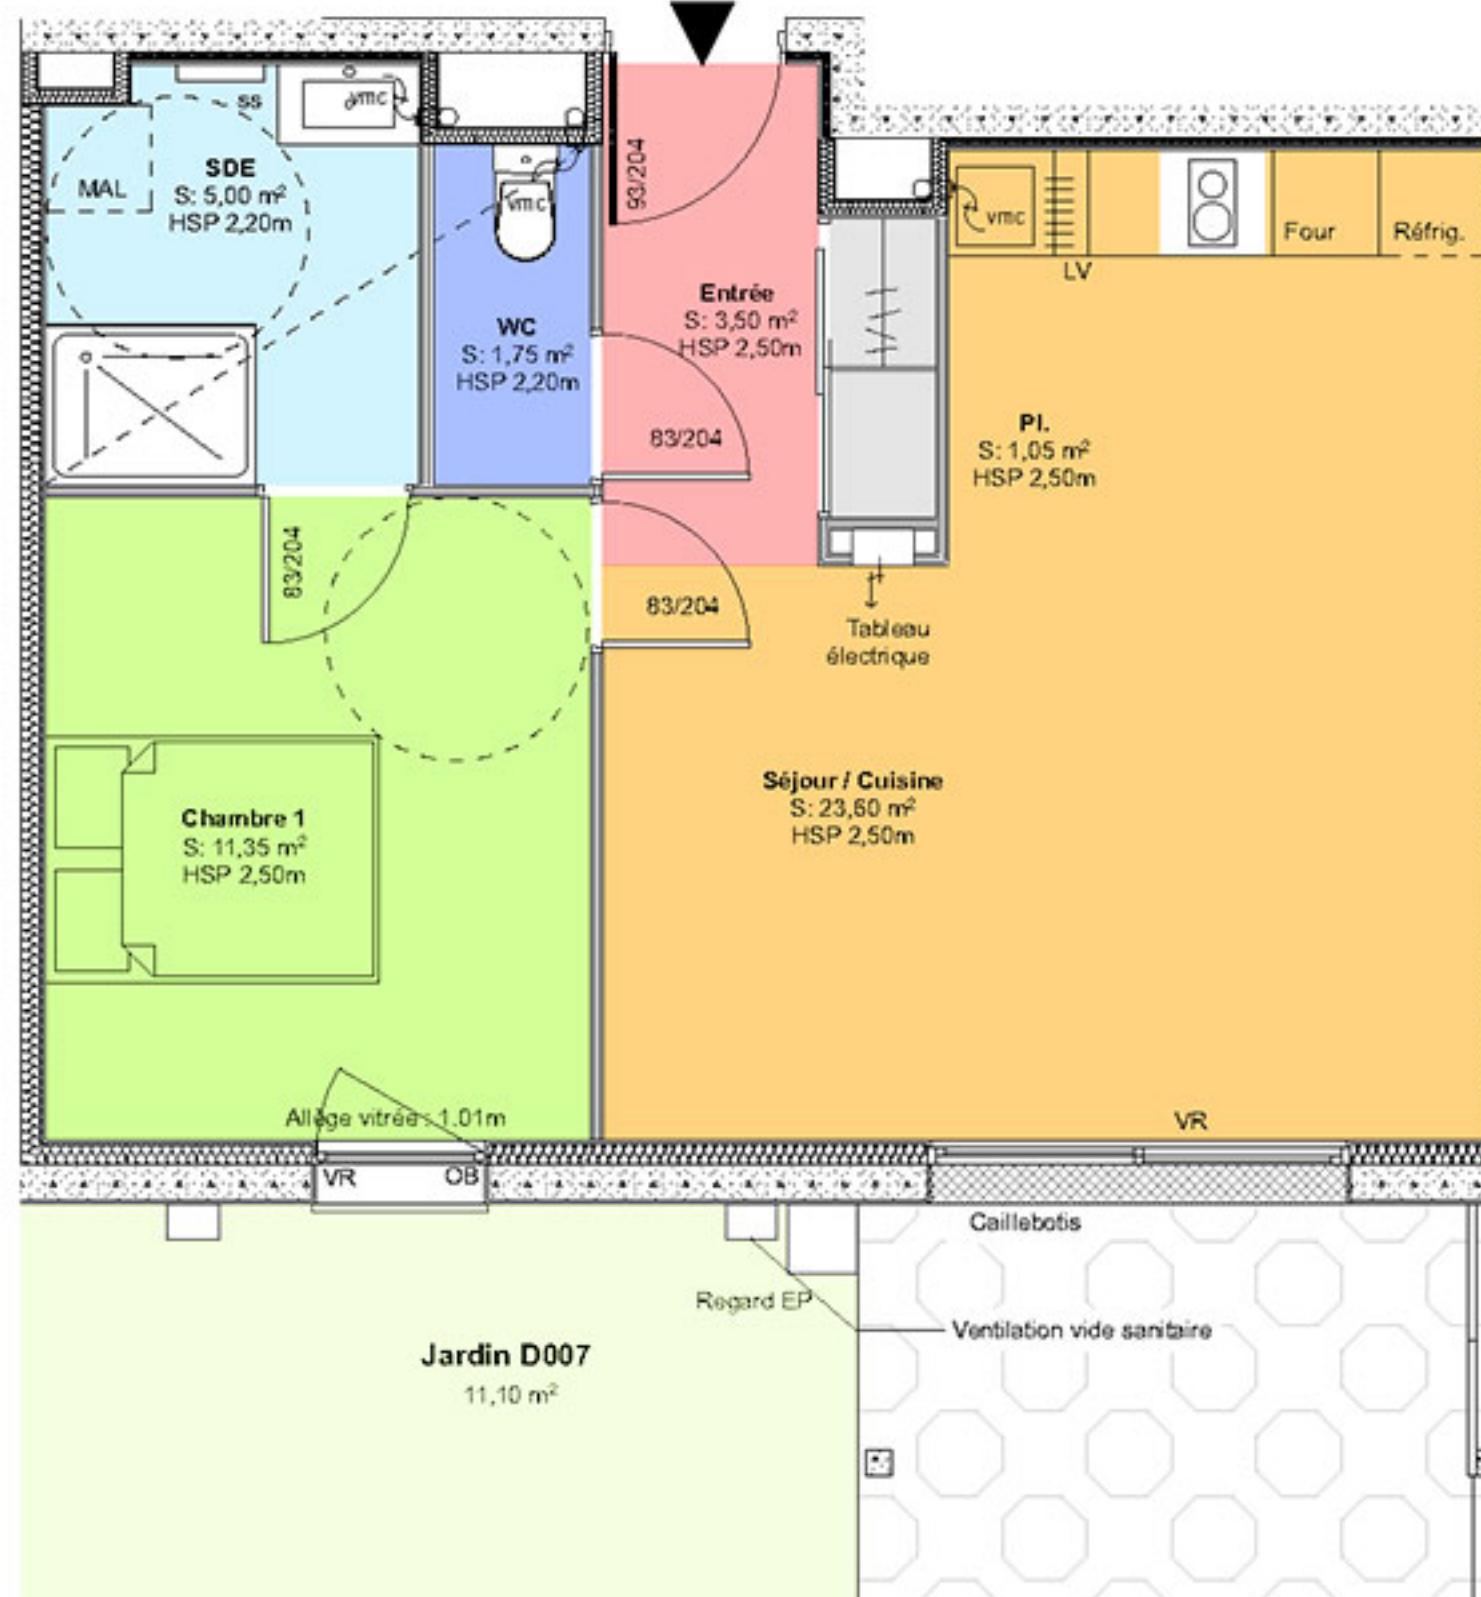

Les surfaces indiquées pourront varier légèrement en fonction des impératifs de construction.

Des modifications mineures ou des aménagements de détails nécessaires pour des raisons d'ordre technique ou administratif, pourront être apportés aux plans