


Boulevard St Germain

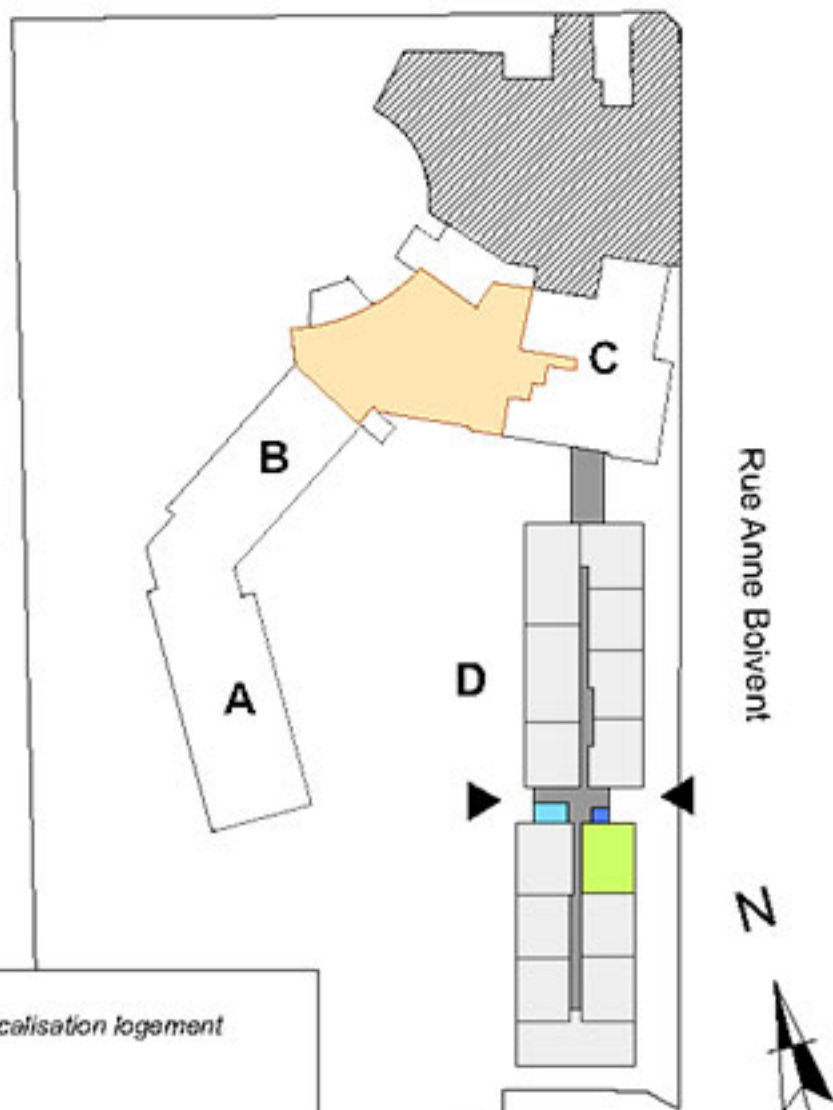

Localisation logement

Espace commun et service

Circulation horizontale

Escalier

Ascenseur


N° LOGEMENT TYPE NIVEAU

108 T2 R+1

D : 108 - T2		
Chambre 1		11,5
Entrée		3,1
Pl.		1,0
SDE		5,3
Séjour / Cuisine		24,9
WC		1,7
		47,5 m ²

Terrasse 8,50 m²
Jardin 33,30 m²

D: 108 - T.2

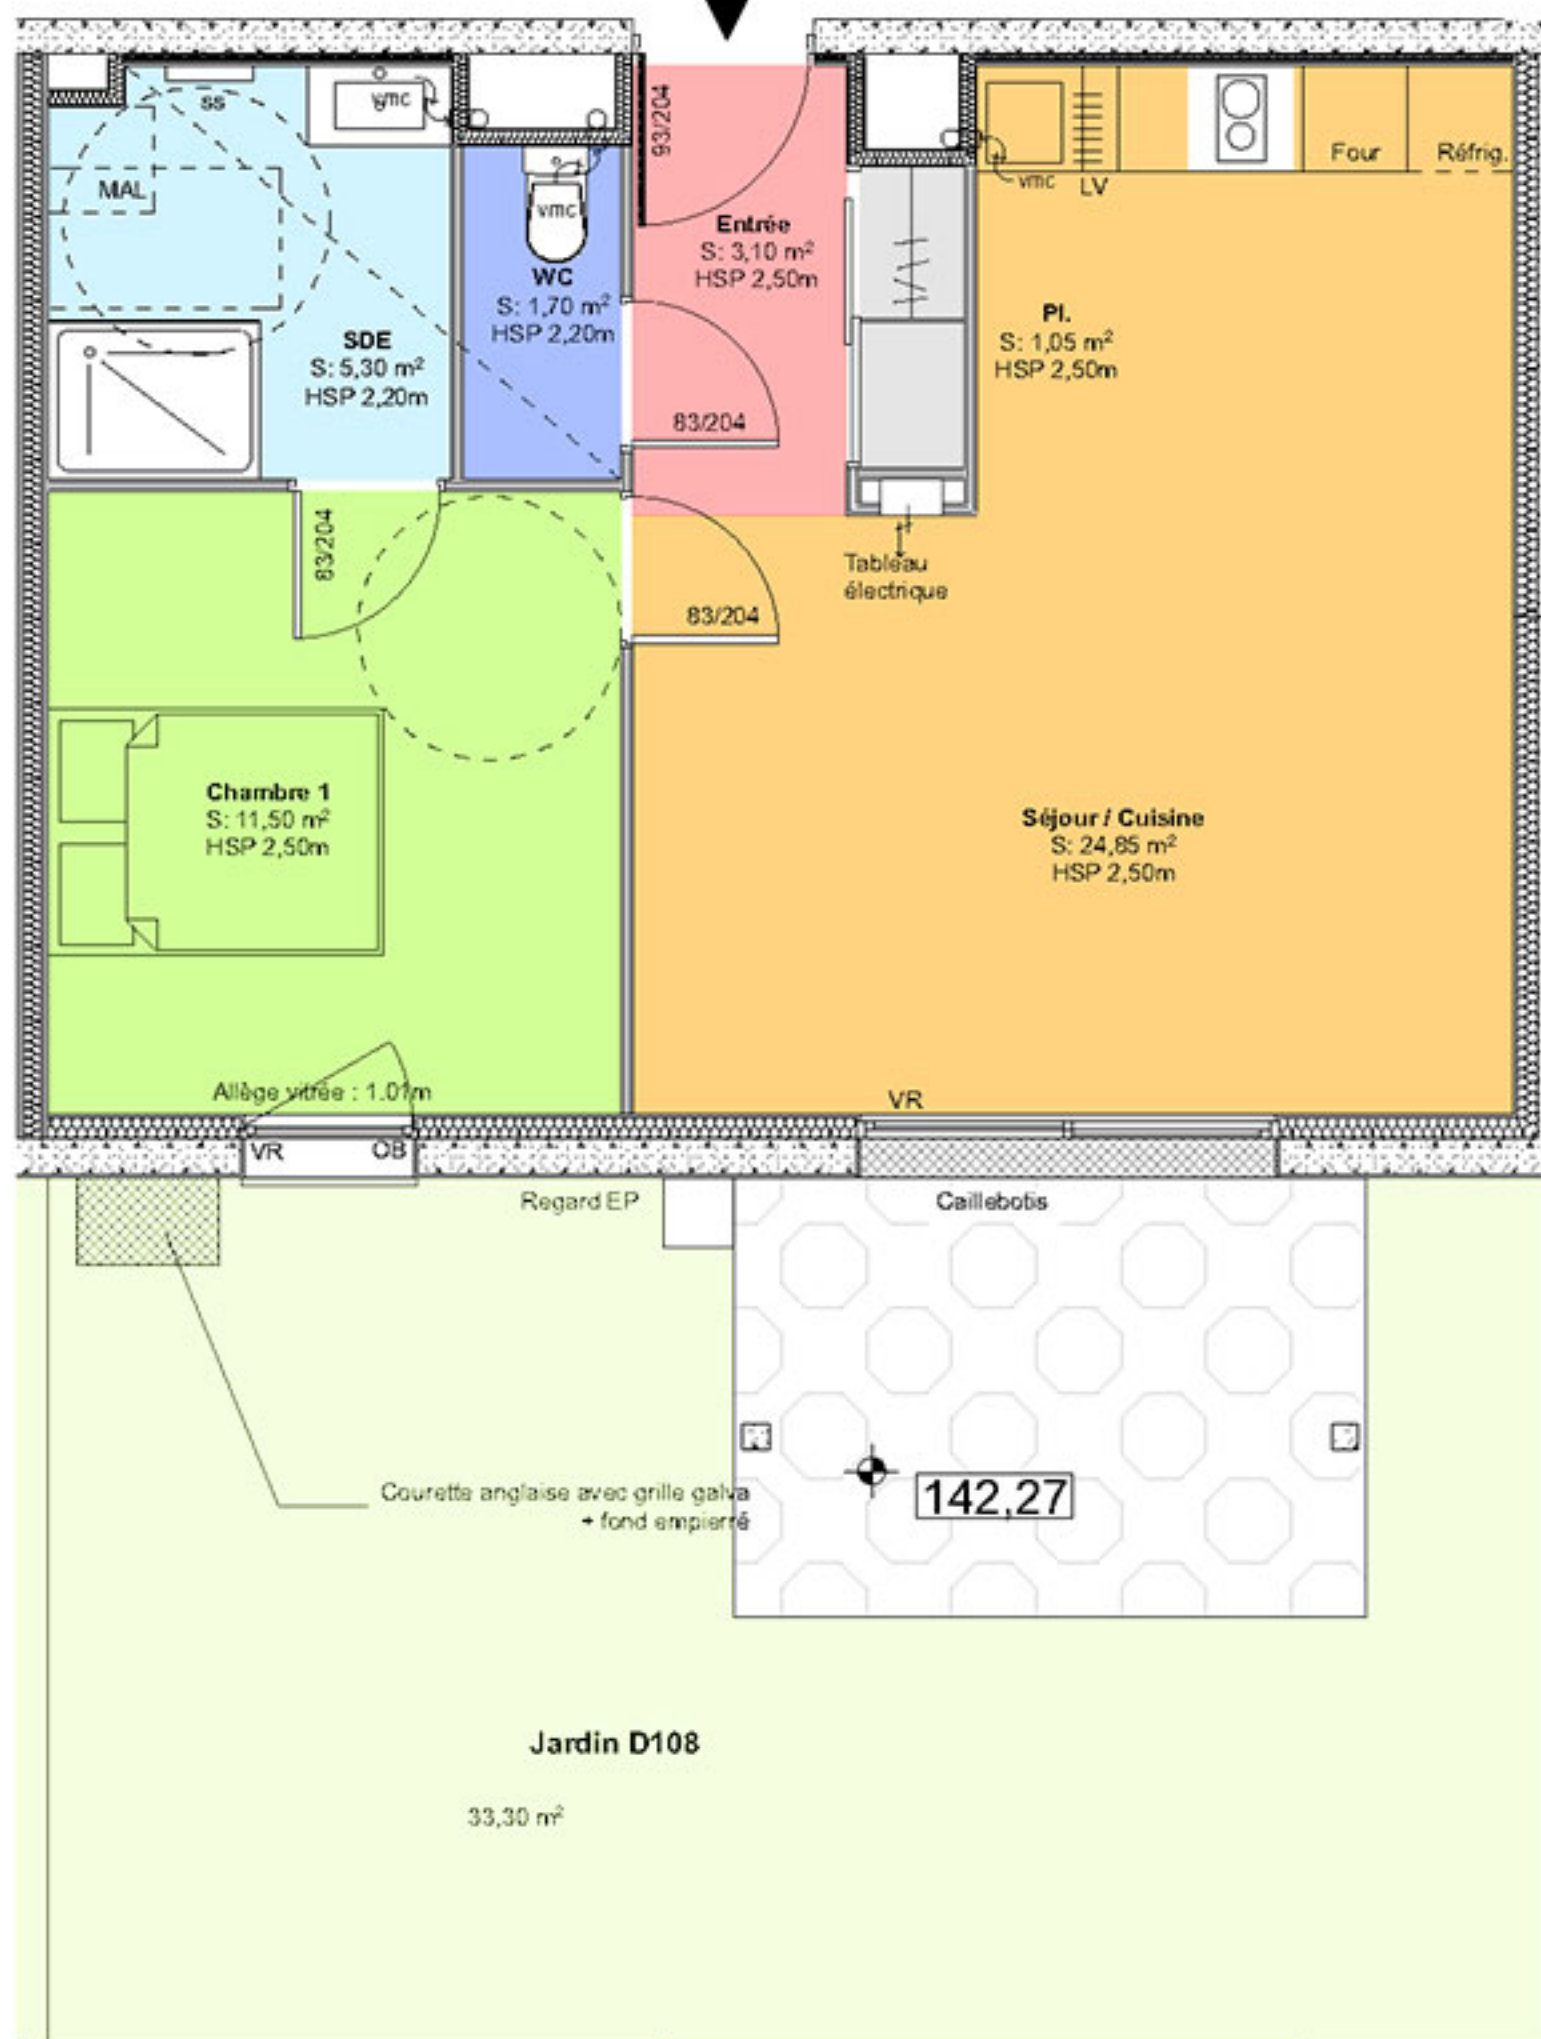

Les surfaces indiquées pourront varier légèrement en fonction des impératifs de construction.

Des modifications mineures ou des aménagements de détails nécessaires pour des raisons d'ordre technique ou administratif, pourront être apportés aux plans