



### Plan des caves

Niveau rez-de-chaussée

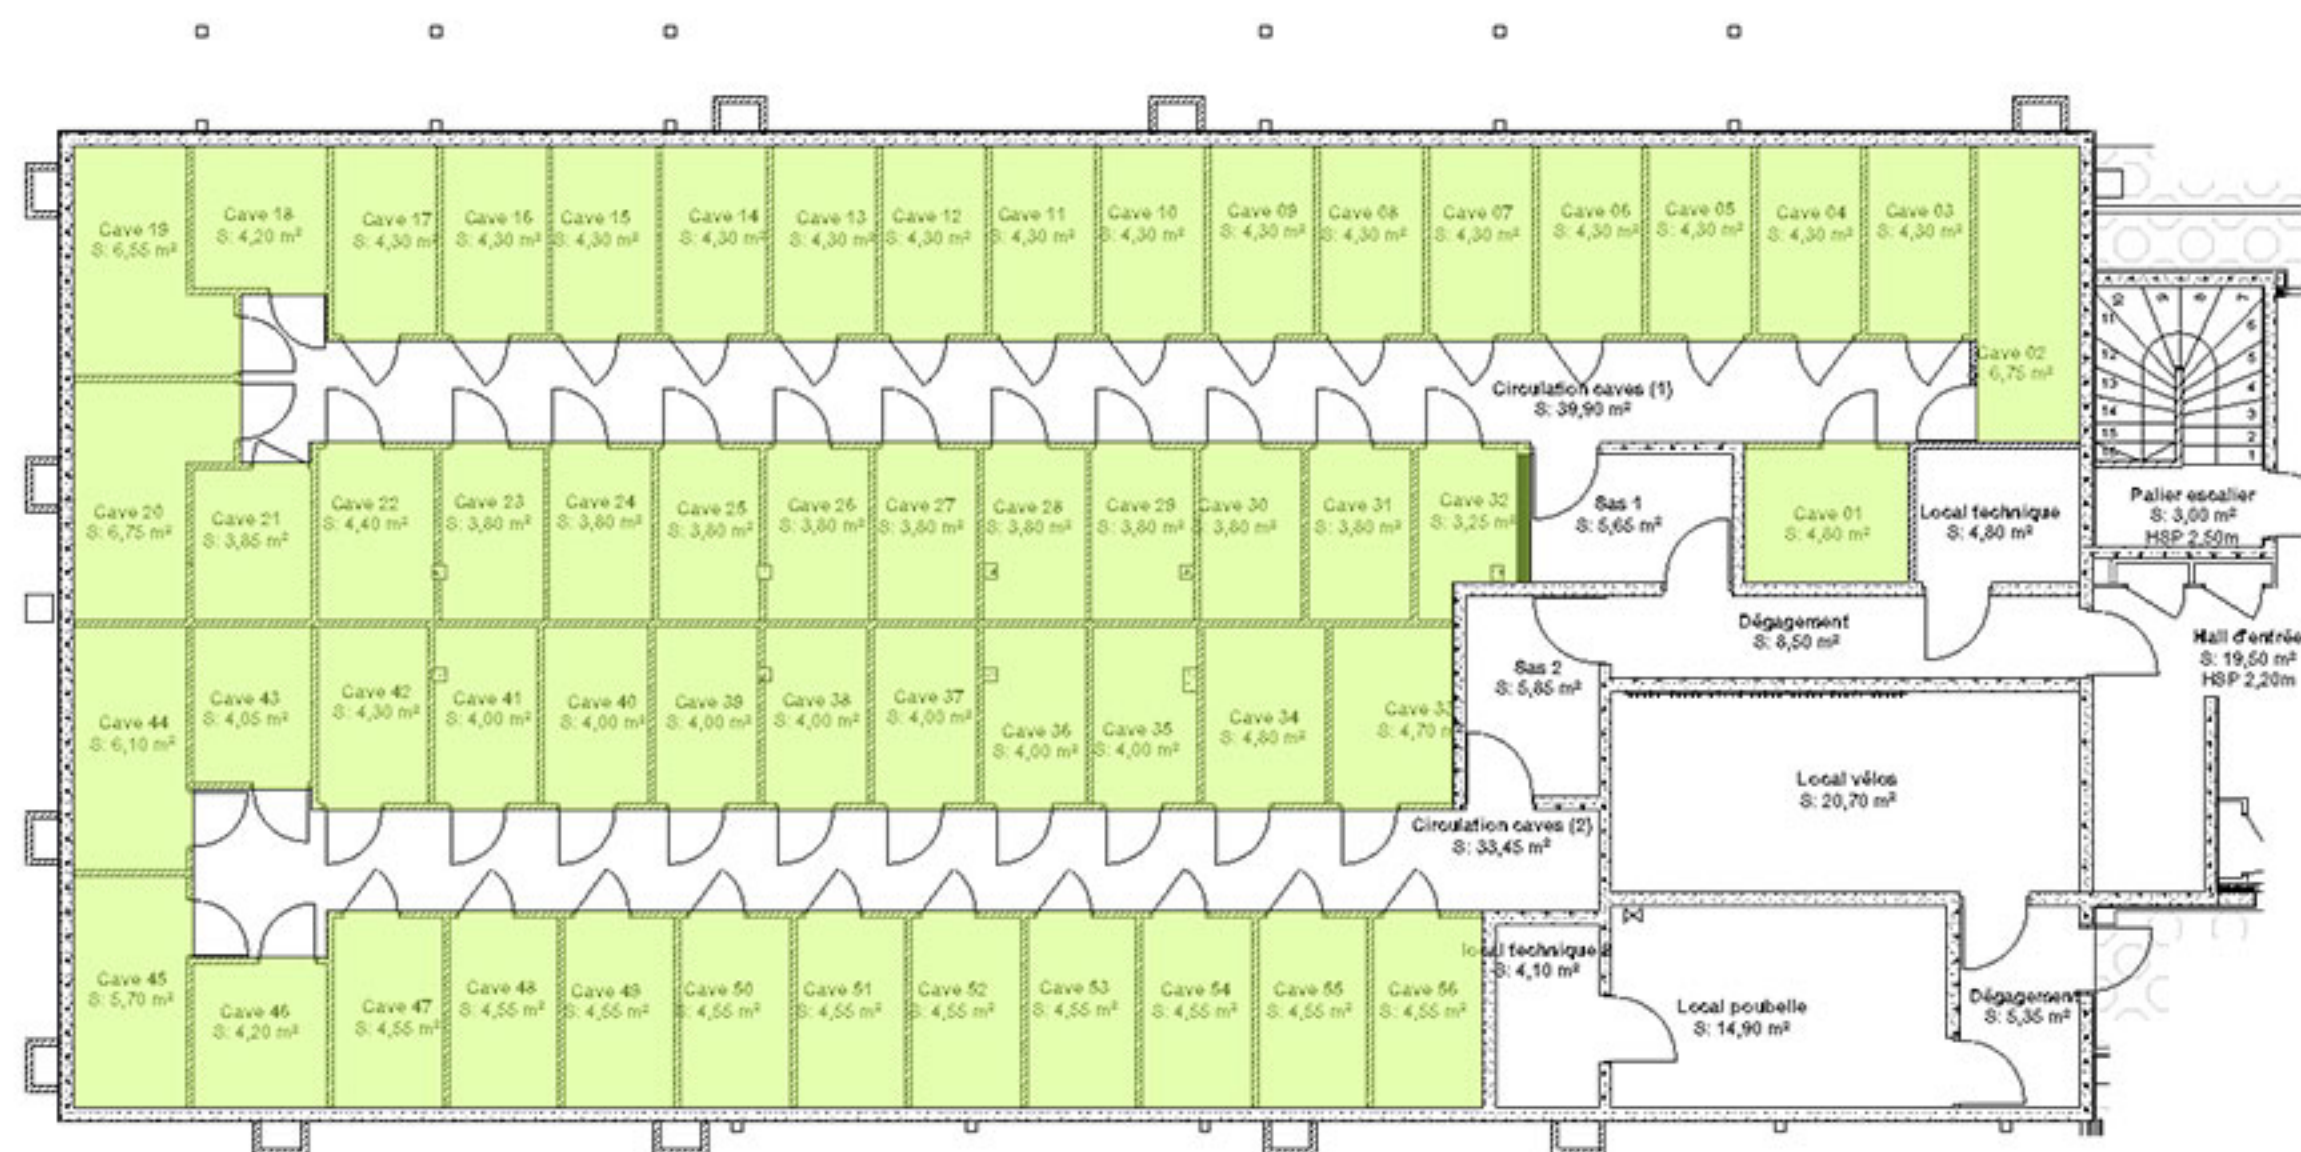

- Caves
- Escalier
- Ascenseur

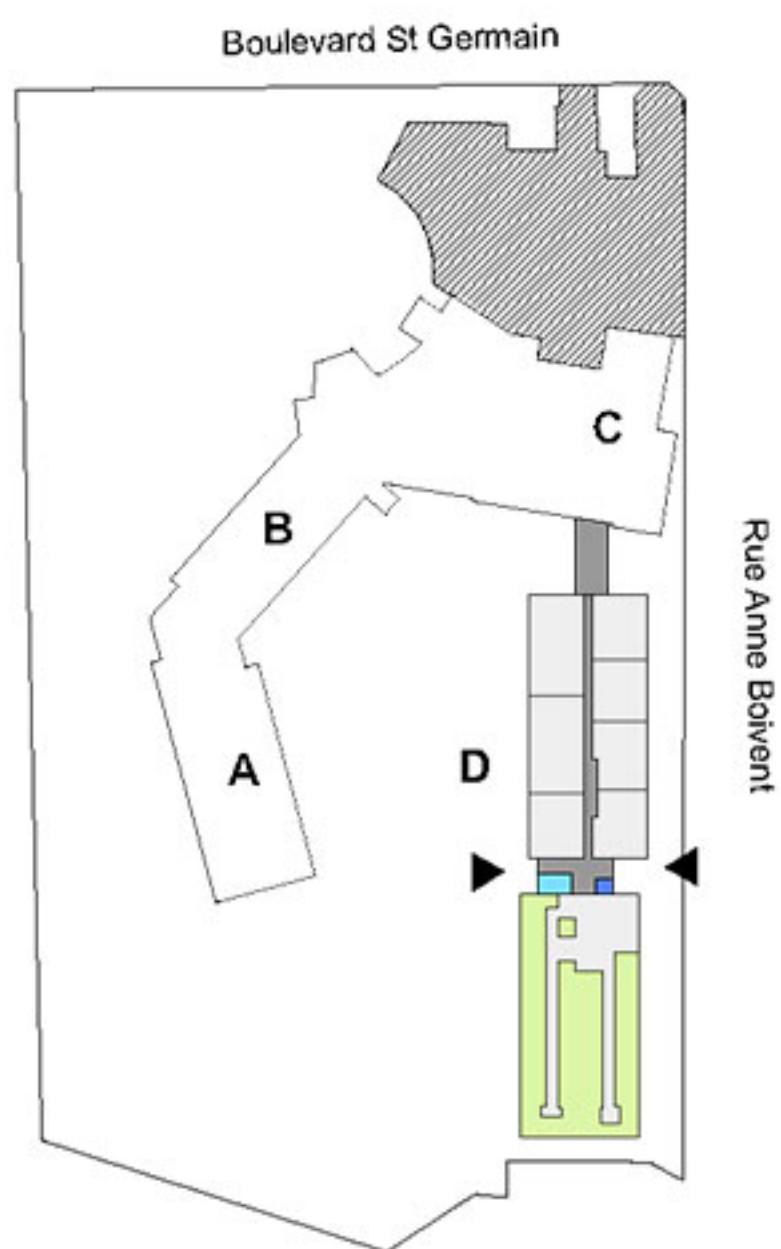

Les surfaces indiquées pourront varier légèrement en fonction des impératifs de construction.

Des modifications mineures ou des aménagements de détails nécessaires pour des raisons d'ordre technique ou administratif, pourront être apportés aux plans