

"RESIDENCE LES PASTORALES"

3, rue du maréchal Leclerc
28600 LUISANT

SNC LUISANT
93 avenue Henri Fréville
35200 RENNES

Bâtiment A

Logement A301




NIVEAU 3

T3

TABLEAU DES SURFACES HABITABLES

SEJOUR + CUISINE	34.27m ²
CHAMBRE 1	11.92m ²
CHAMBRE 2	9.13m ²
SDE + WC	3.91m ²
TOTAL	59.23m²
TERRASSE	4.78m ²

PLAN DE REPERAGE

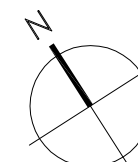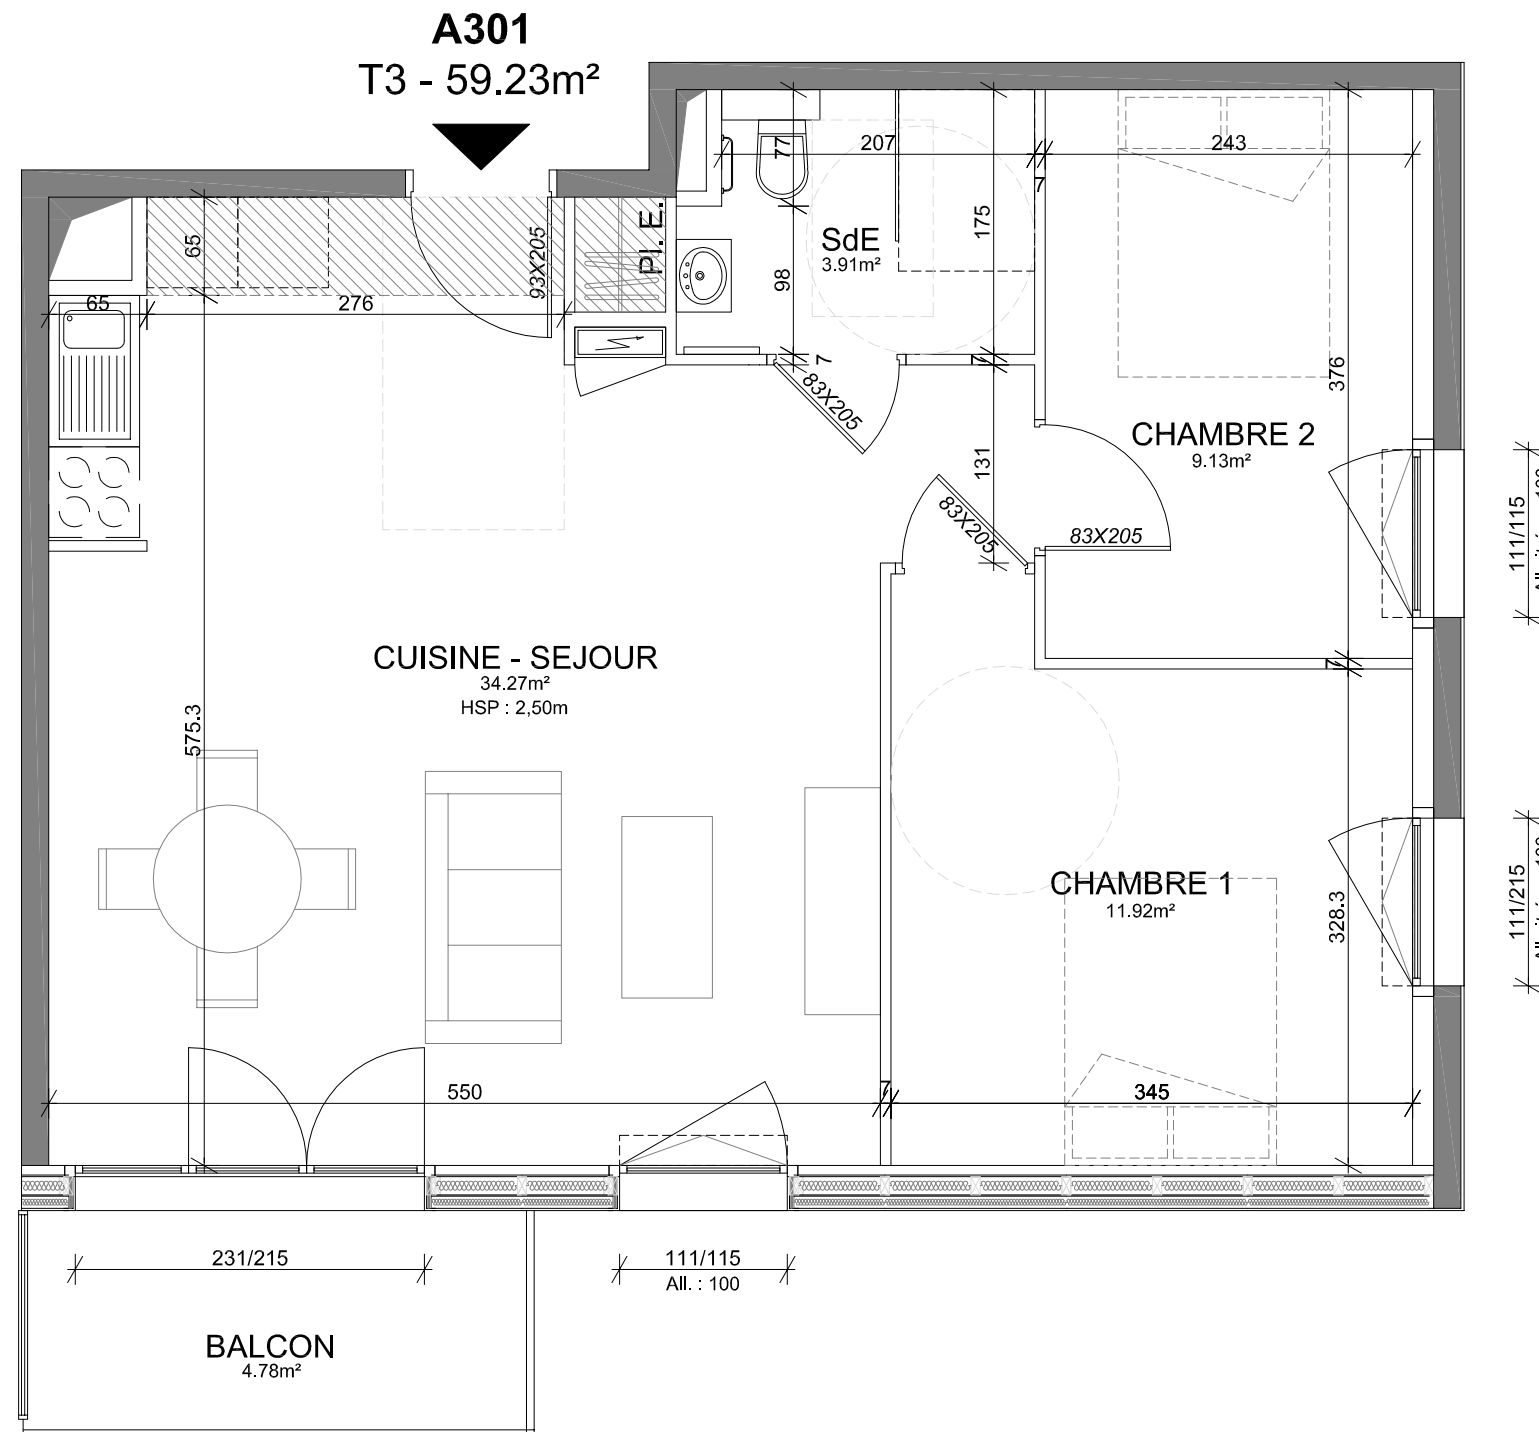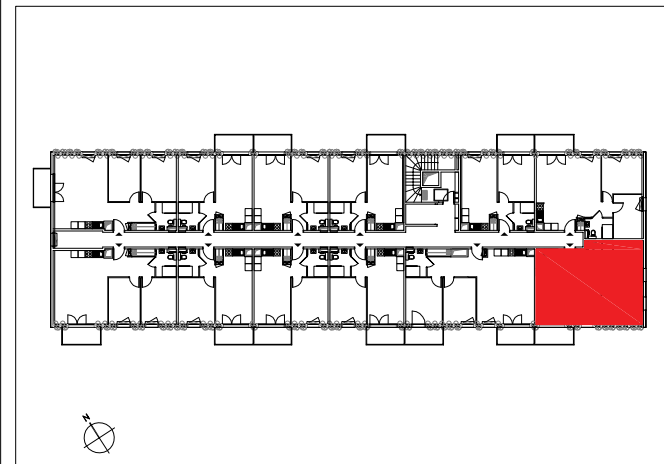

Echelle 1/50ème

KABANE

LES BUREAUX DU SILLON
8, avenue des Thébaudières
26ème Etage - Aile B
44800 SAINT-HERBLAIN
Tél : 02.85.52.84.93
contact@kabane-architecture.fr